

<b>Planer:</b> Ing.-Büro Wiebicke EBR Klosterstraße 18 15848 Beeskow Tel.: 03366/21491	Bearbeitet: W/le	09/14
	Gezeichnet: Ru	09/14
Änderung 1. _____ 2. _____ 3. _____ 4. _____ 5. _____		
<b>Bauherr:</b> Stadt Beeskow		
<b>Vorhaben:</b> Sanierung und Umbau Beeskow, Gartenstraße 15a		
<b>Benennung:</b> Entwurf <b>Grundriss DG</b>		
<b>Maßstab:</b> 1 : 100 Grundriss DG-E1.dgn	<b>Reg.-Nr.:</b> Grundriss DG-E1.dgn	<b>Blatt-Nr.:</b> E - 03

Diese Zeichnung ist urheberrechtlich geschützt.  
 Ohne unsere Zustimmung darf sie in keiner Form  
 verwendet oder Dritten zugänglich gemacht werden.  
 Mißbrauch wird zivil- und strafrechtlich verfolgt.  
 (Paragraf 106 Urhebergesetz)



14.99

Grundstücksgrenze

9.09

1.56

3.97

4.24


0.16

0.86


35,85° 36° 1,51 3,97 4,24 0,16 0,86

94° 1,03 93° 1,80° 1,47 1,76 1,47 1,51 1,51 1,80° 9,07° 2,89 2,03 3,95 2,91 2,31 9,80


64,5° 97° 1,50 1,20 1,58 1,24 97 1,53 2,28 2,03 2,60 1,15 2,78 2,31 2,84° 6,94 2,31

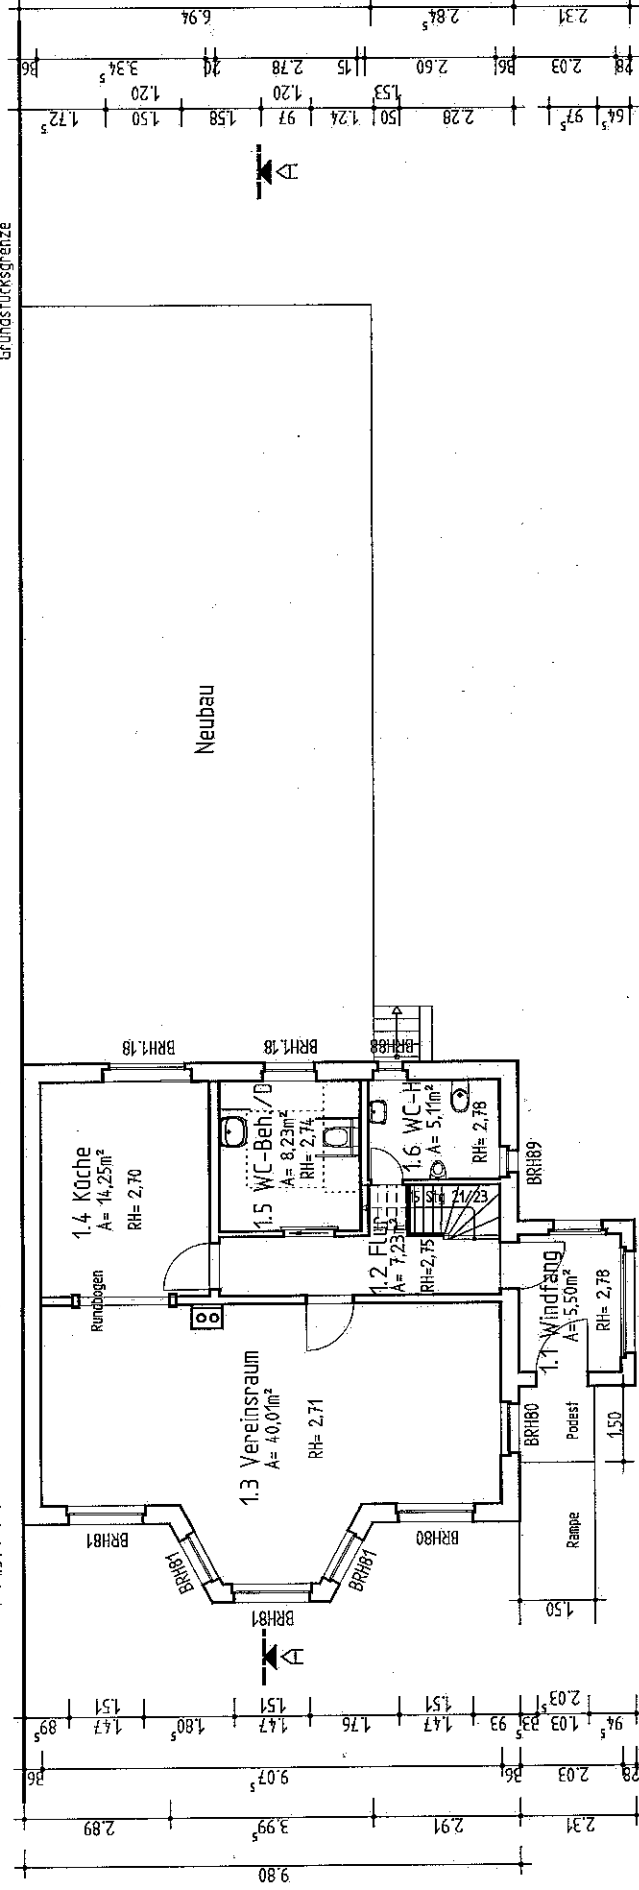


Neubau

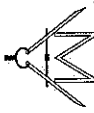 Ing.-Biro Wiebricke GBR Klosterstraße 78 15848 Beeskow Tel.: 03366/21491	Bearbeiter: W/ie Gezeichnet: Ru Änderung 1.	09/14 09/14
	2. 3. 4. 5.	09/14 09/14
Planer: <b>Stadt Beeskow</b>		
Vorhaben: Sanierung und Umbau Beeskow, Gartenstraße 15a		
Benennung: <b>Grundriss EG</b>		
Entwurf		
Maßstab: 1 : 100	Reg.-Nr.: Grundriss EG-E1.dgn	Blatt-Nr.: E - 02

Diese Zeichnung ist urheberrechtlich geschützt.  
 Ohne unsere Zustimmung darf sie in keiner Form  
 kopiert oder Dritten zugänglich gemacht werden.  
 Missbrauch wird zivil- und strafrechtlich verfolgt.  
 (Paragraf 106 Urhabetgesetz)

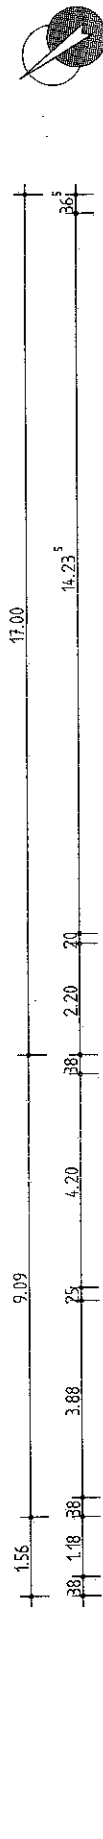

Grundstücksgrenze

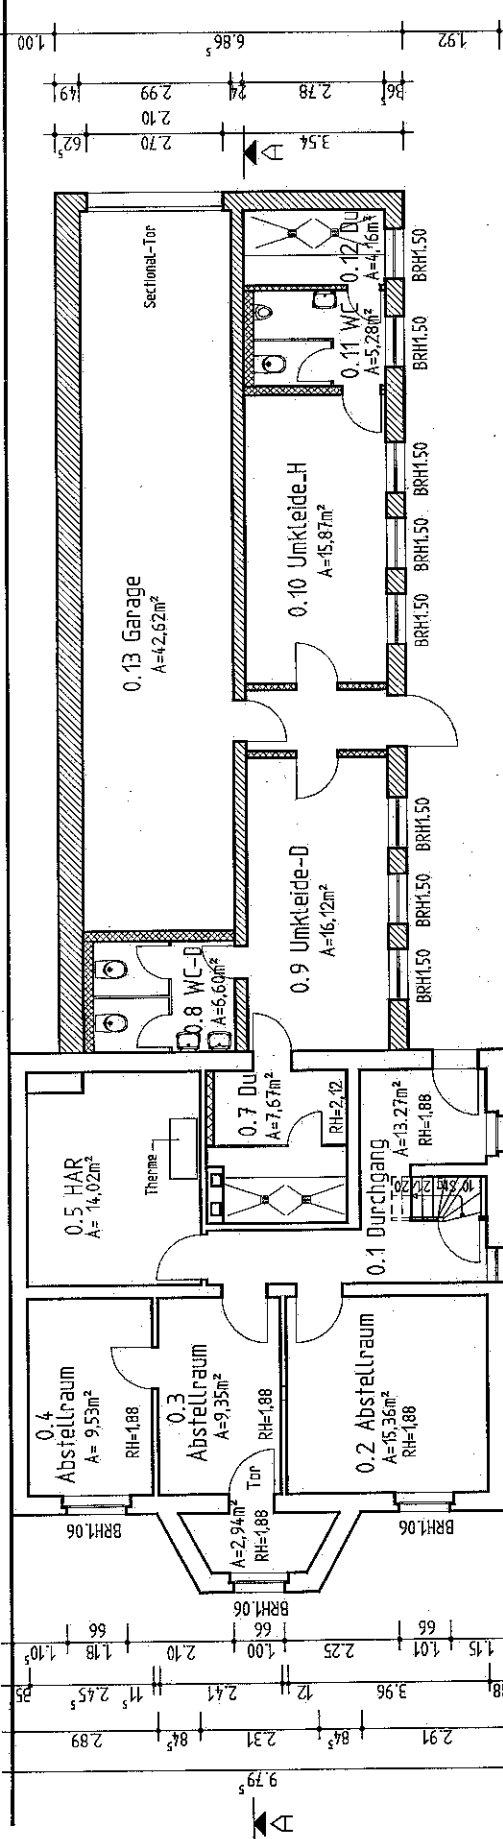

Neubau

Bestand

A=5,46m² nicht begehbar

BRH1.06 Bogenfenster

Variante 6

<b>Planer:</b> Ing.-Büro Wiebicke GbR Klosterstraße 18 15848 Beeskow Tel.: 03366/21491	Bearbeitet: Wie Gezeichnet: Ru Änderung 1. Ru 2. 3. 4. 5.	09/14 09/14 20/10/2014	<b>Bauherr:</b> Stadt Beeskow <b>Vorhaben:</b> Sanierung und Umbau Beeskow, Gartenstraße 15a <b>Benennung:</b> Grundriss KG Entwurf	Reg.-Nr.: Grundriss K56.dgn Blatt-Nr.: E-01
	Maßstab: 1 : 100		Entwurf	Reg.-Nr.: Grundriss K56.dgn Blatt-Nr.: E-01

Diese Zeichnung ist urheberrechtlich geschützt. Ohne unsere Zustimmung darf sie in keiner Form, verändert oder Dritten zugänglich gemacht werden. Mißbrauch wird zivil- und strafrechtlich verfolgt. (Paragraf 406 Urhebergesetz)