



01 Achse Süd

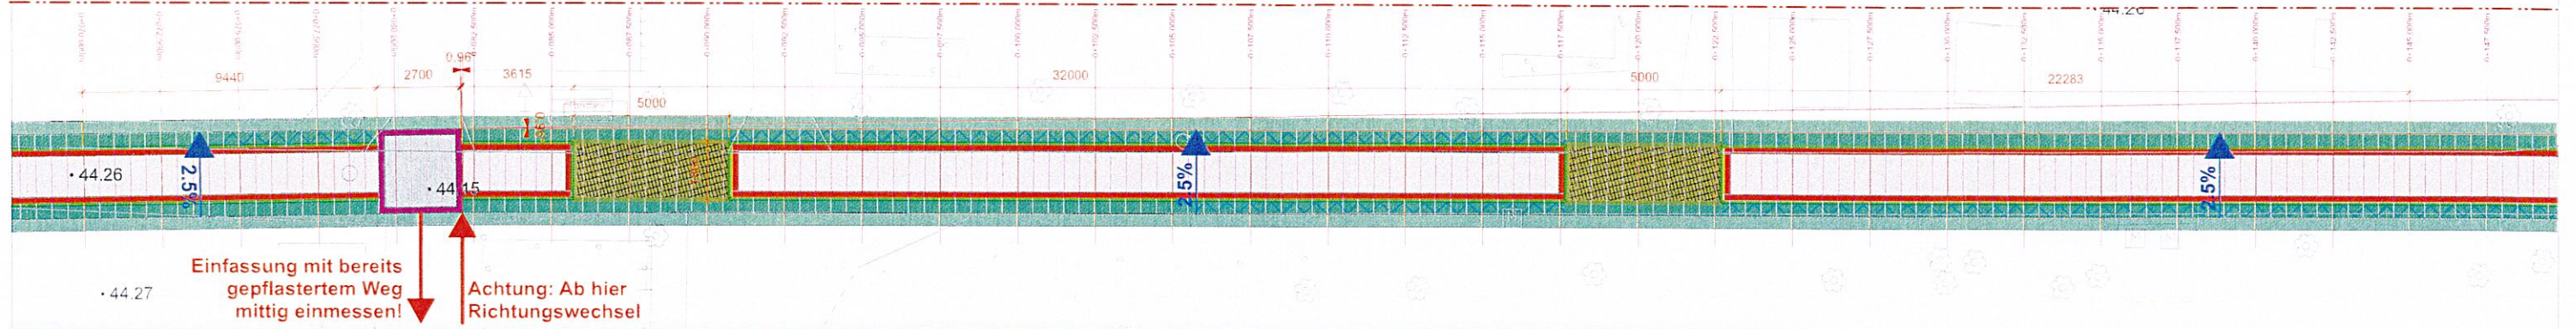


02 Achse Mitte

LEGENDE

- Taktlos ohne Aufsatzstein
- Taktlos mit Aufsatzstein
- Randstreifen (20x10 cm) - 10 cm Aufsatzstein (10x10 cm)
- Randstreifen (20x10 cm) - 10 cm Aufsatzstein (10x10 cm)
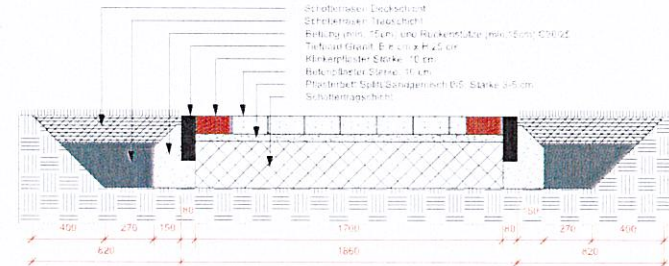


A-A Schnitt Hauptweg M 1:20

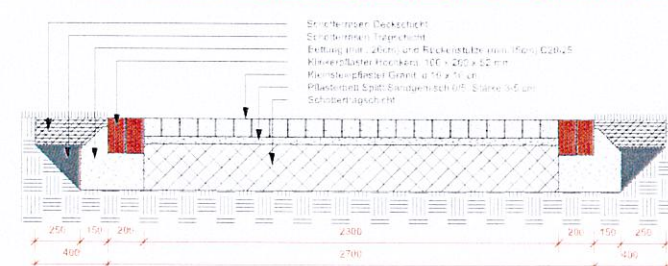


B-B Schnitt Knotenpunkt Hauptweg M 1:20

03 Achse Nord

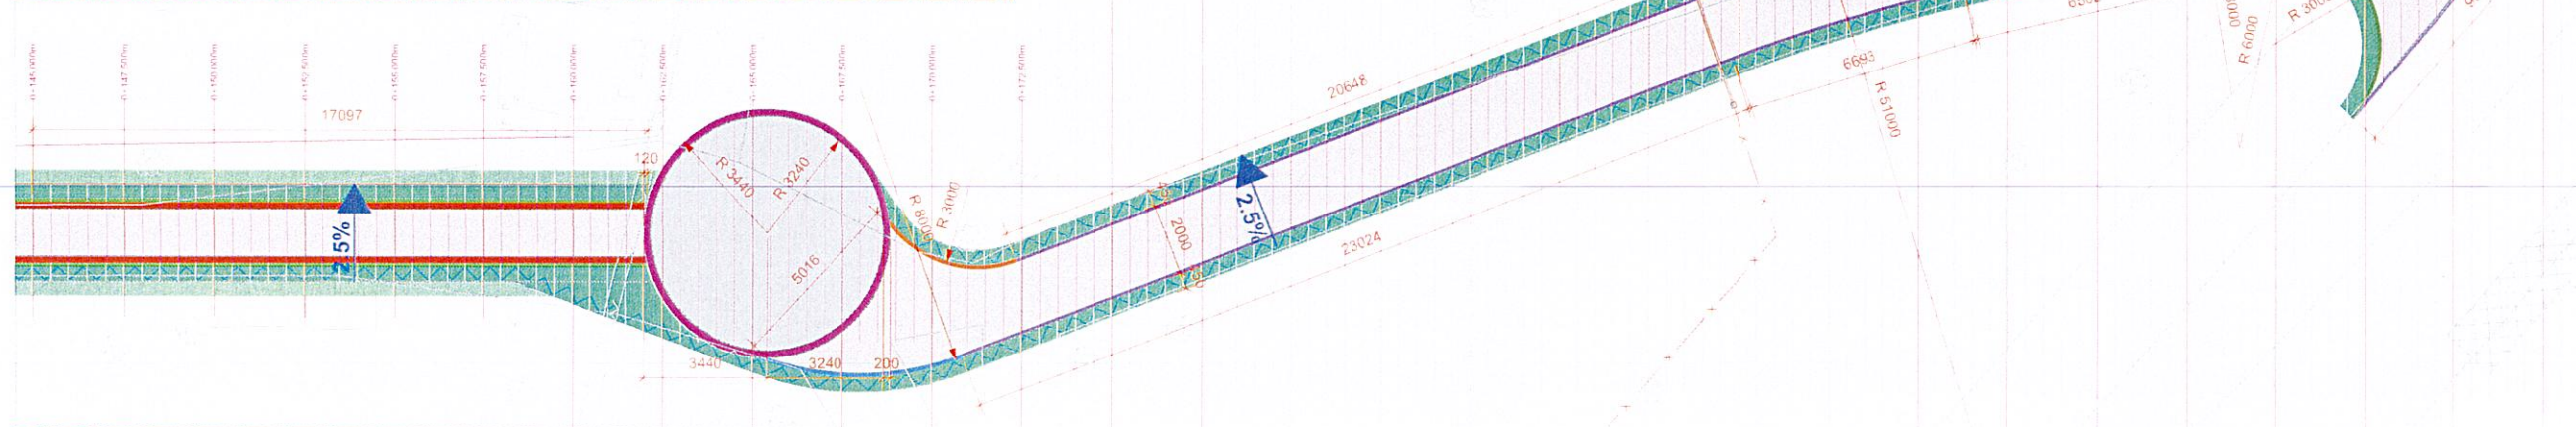

Übersichtsplan M 1:500

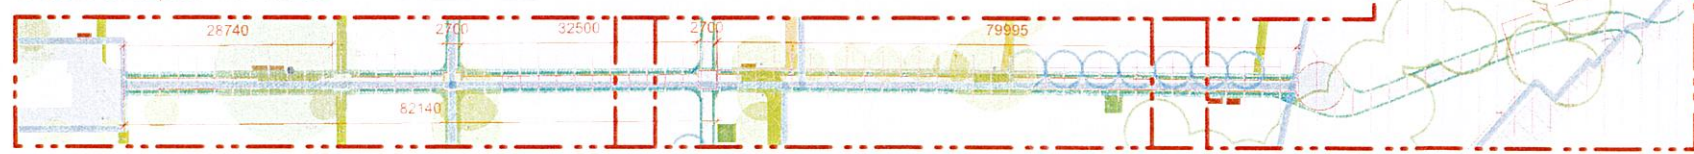

01 Achse Süd

02 Achse Mitte

03 Achse Nord

0 1 2 3 4 5 M

Hauptfriedhof Beeskow
 Stadt Beeskow, Parkstr. 33, 13044 Beeskow
 SGPLANDSCHAFTSRAUM
 Ausführungsplan Hauptachse

Beeskow
an der Spree

AP_02