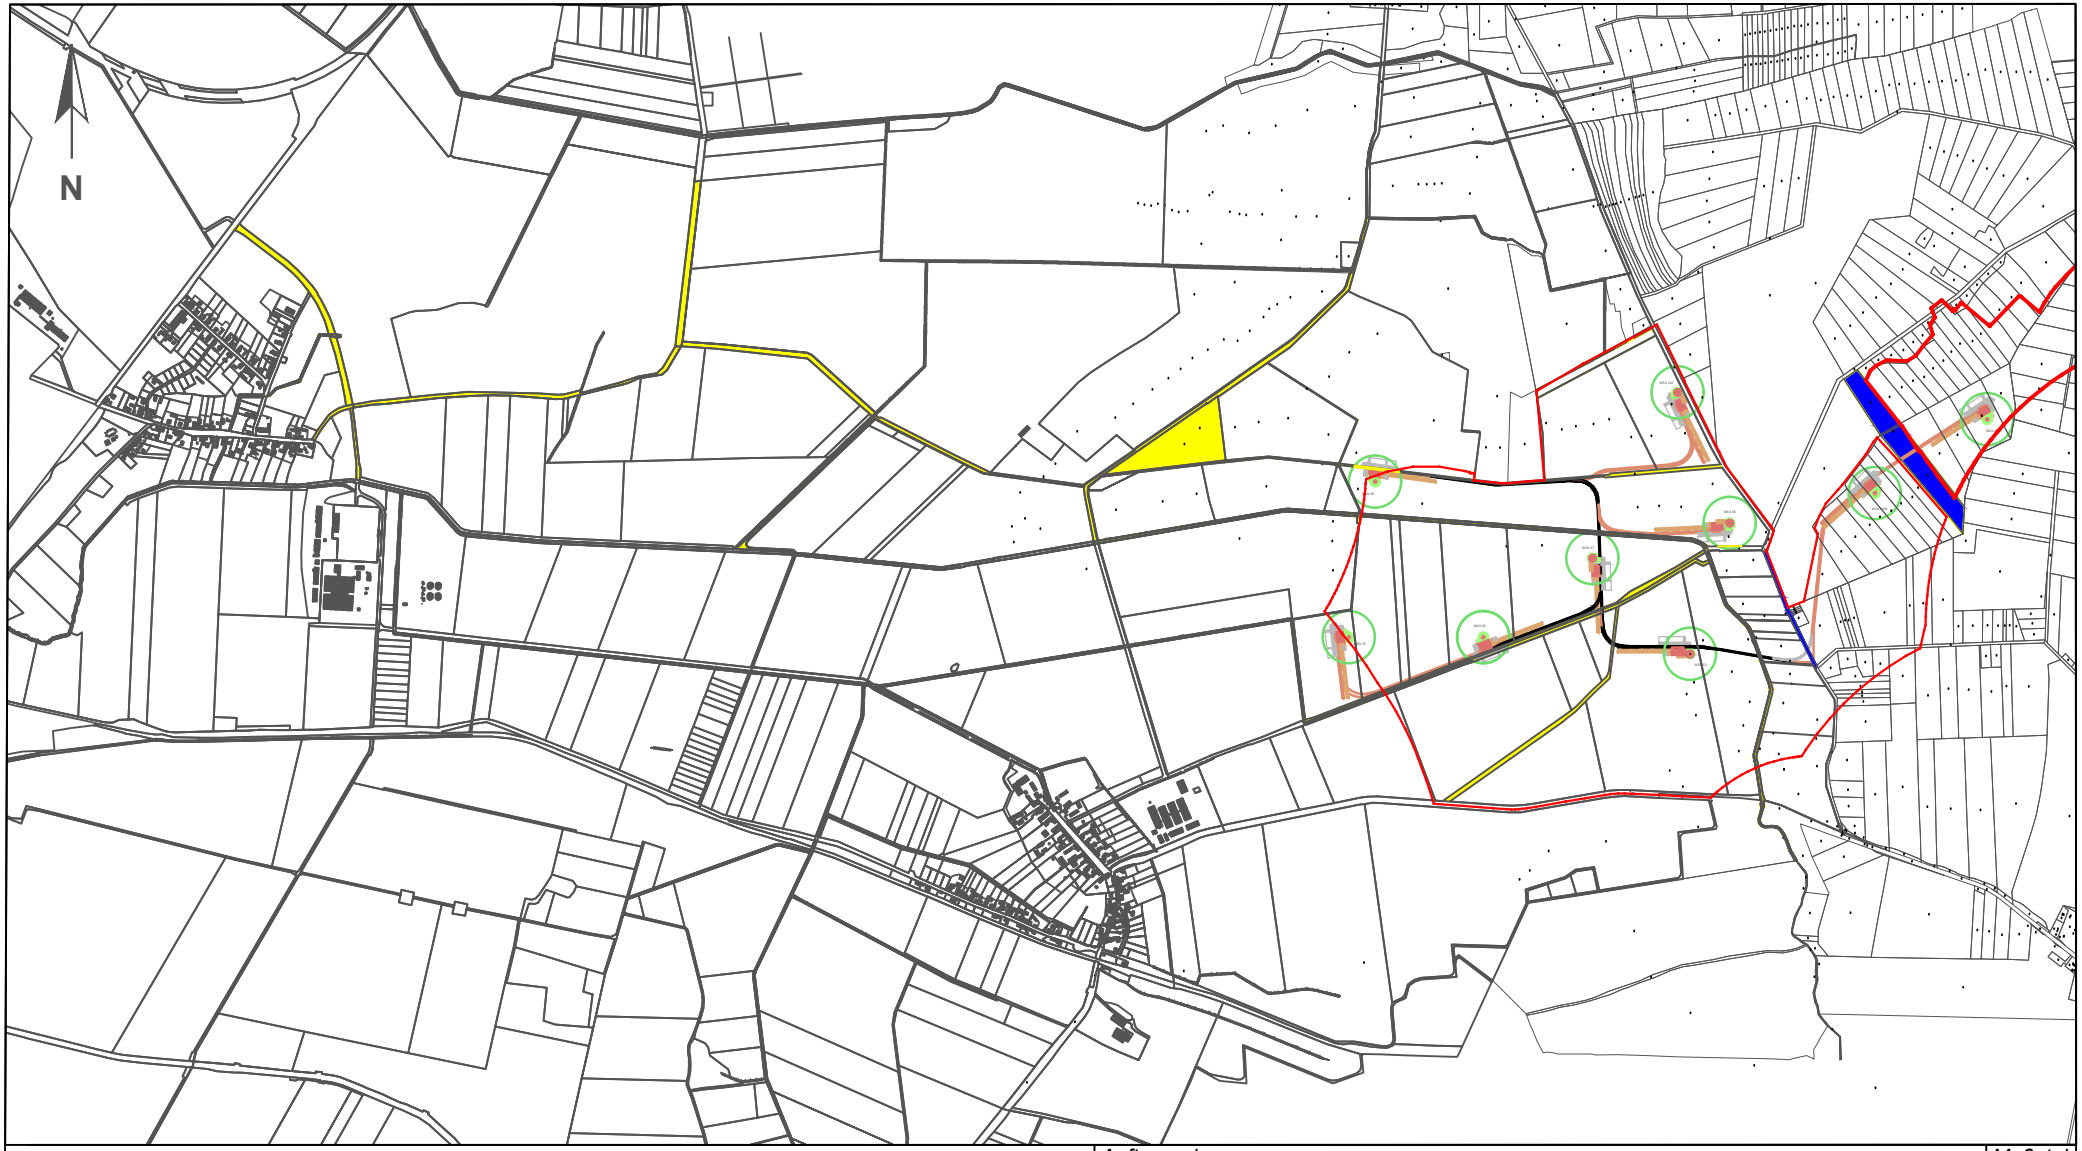

Legende

ehem. WEG 50 "Schneeberg"

Grundstücke durch bestehenden Vertrag gesichert

neue Grundstücke

Auftraggeber

Windpark Schneeberg GmbH & Co. Betriebs KG

Maßstab 1:25.000

	Ursprung				Datum	Name
				Bearb.	16.08.24	L. Richter
				Gepr.	16.08.24	H.Lassowsky
				Norm		
Zust.	Änderung	Datum	Name			

LOSCON GmbH
Charlottenhof 20
15848 Beeskow

Projekt

Erweiterung WP Schneeberg

Lageplan

Übersichtslageplan

Blatt 1

DIN A4

Karte: Anlage 1a - Wegebaulasten