


Übersichtsplan

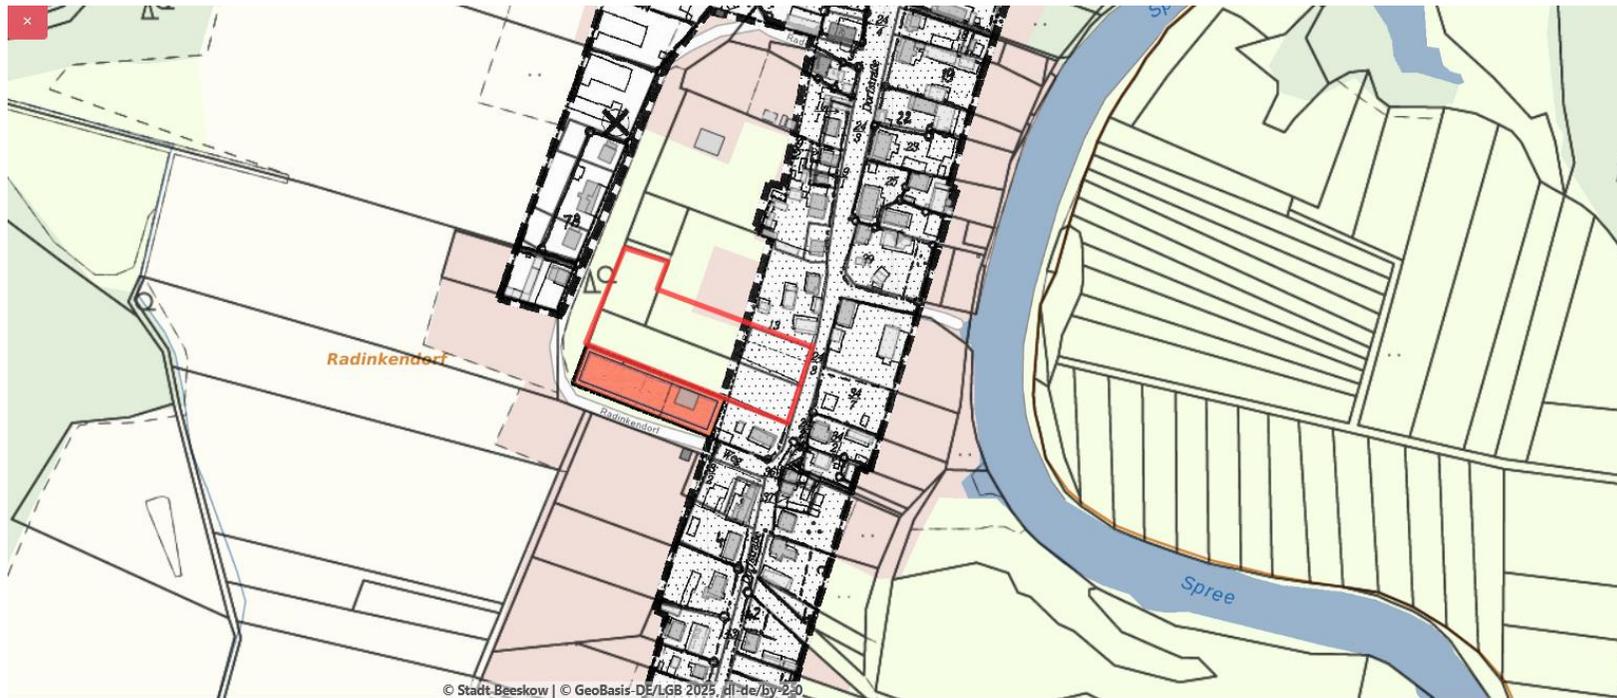

- Geltungsbereich - rot umrandet
- im östlichen Bereich Satzungsgebiet der Klarstellungs- und Ergänzungssatzung des Ortsteils Radinkendorf
- im südlichen Bereich Plangebiet des Bebauungsplanes Nr. W 31 „Radinkendorf Am Sportplatz“