


**Umsetzung der Ergebnisse der
verkehrstechnischen
Untersuchung zum B-Plan
„Vorheide“ in Beeskow**

Übersichtslageplan Vorheider Weg / Weinberge





Fahrbahn 4,75m + beidseitiger
Gehweg (1,50m und 2,0m);
Baumbestand

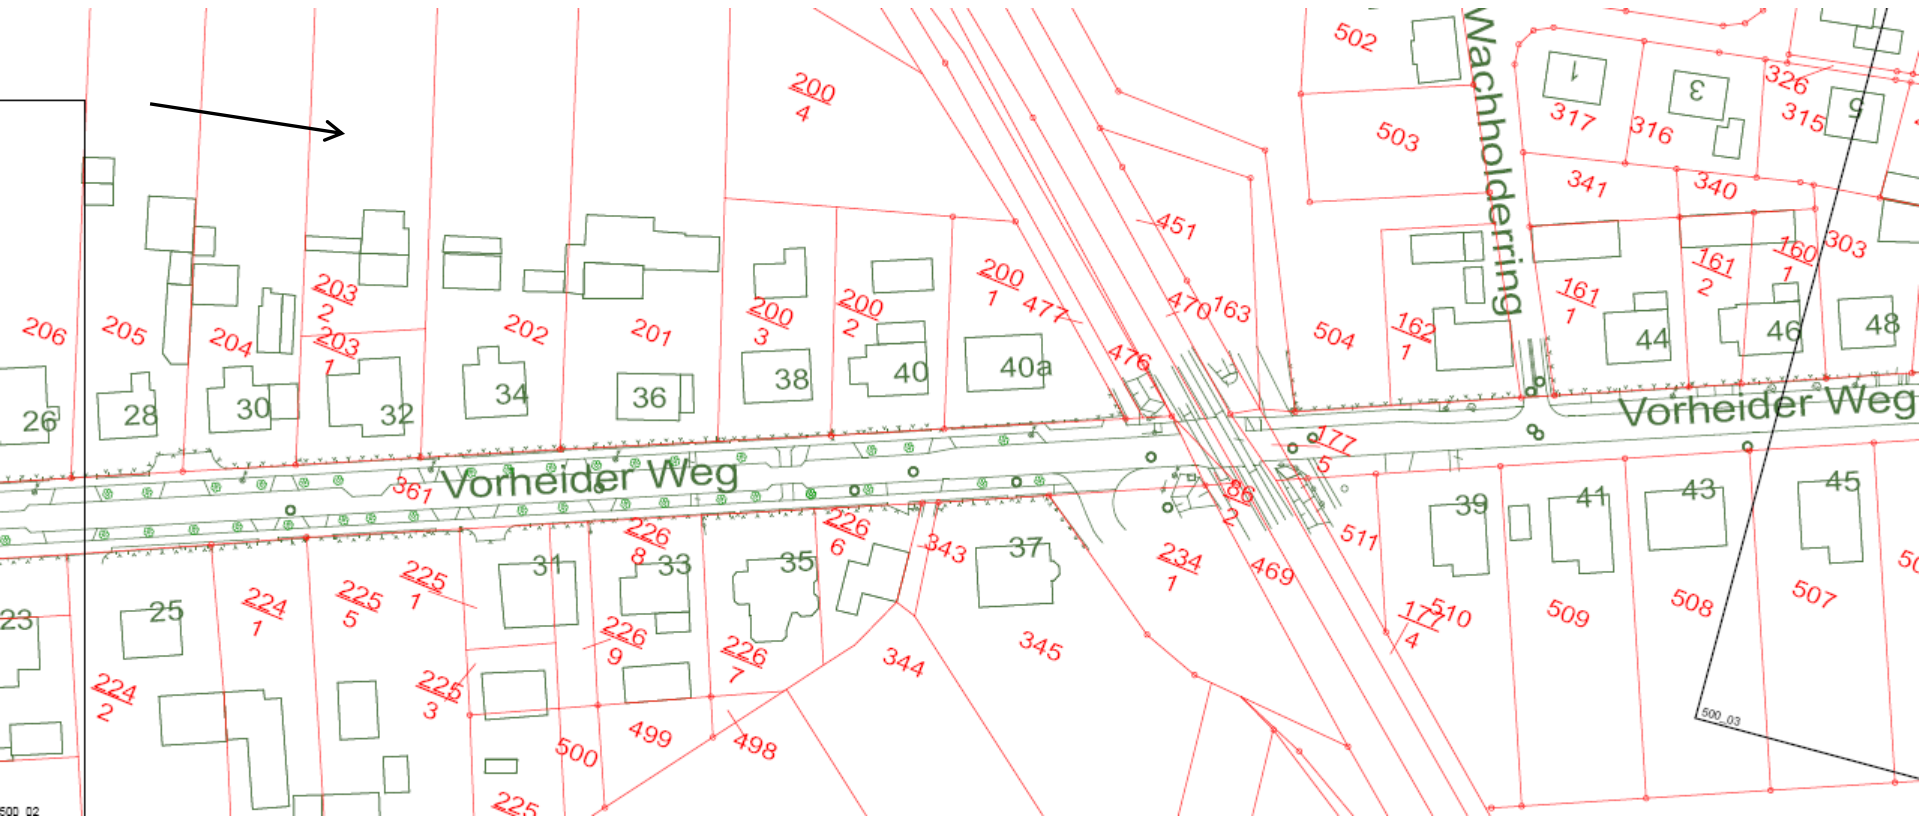

Gekennzeichnet durch
Fahrbahneinengungen /
Aufweitungen bis zu den
Gleisanlagen, östl. Gehweg endet
an Gleisanlagen

Bestand Blatt 3



Gehweg 2,0m endet am
Wacholderweg, Fahrbahn 4,75m

Lageplan 1 – 1. Variante – gemäß RASt 06




Fahrbahn 5,50m Breite,
Geh-/Radweg 2,5m Breite

Lageplan 2 – 1. Variante – gemäß RASt 06




Fahrbahn 5,50m Breite
Geh-/Radweg 2,50m Breite

Lageplan 1 – 1. Variante – gemäß RASt 06 - Lageplanauszug

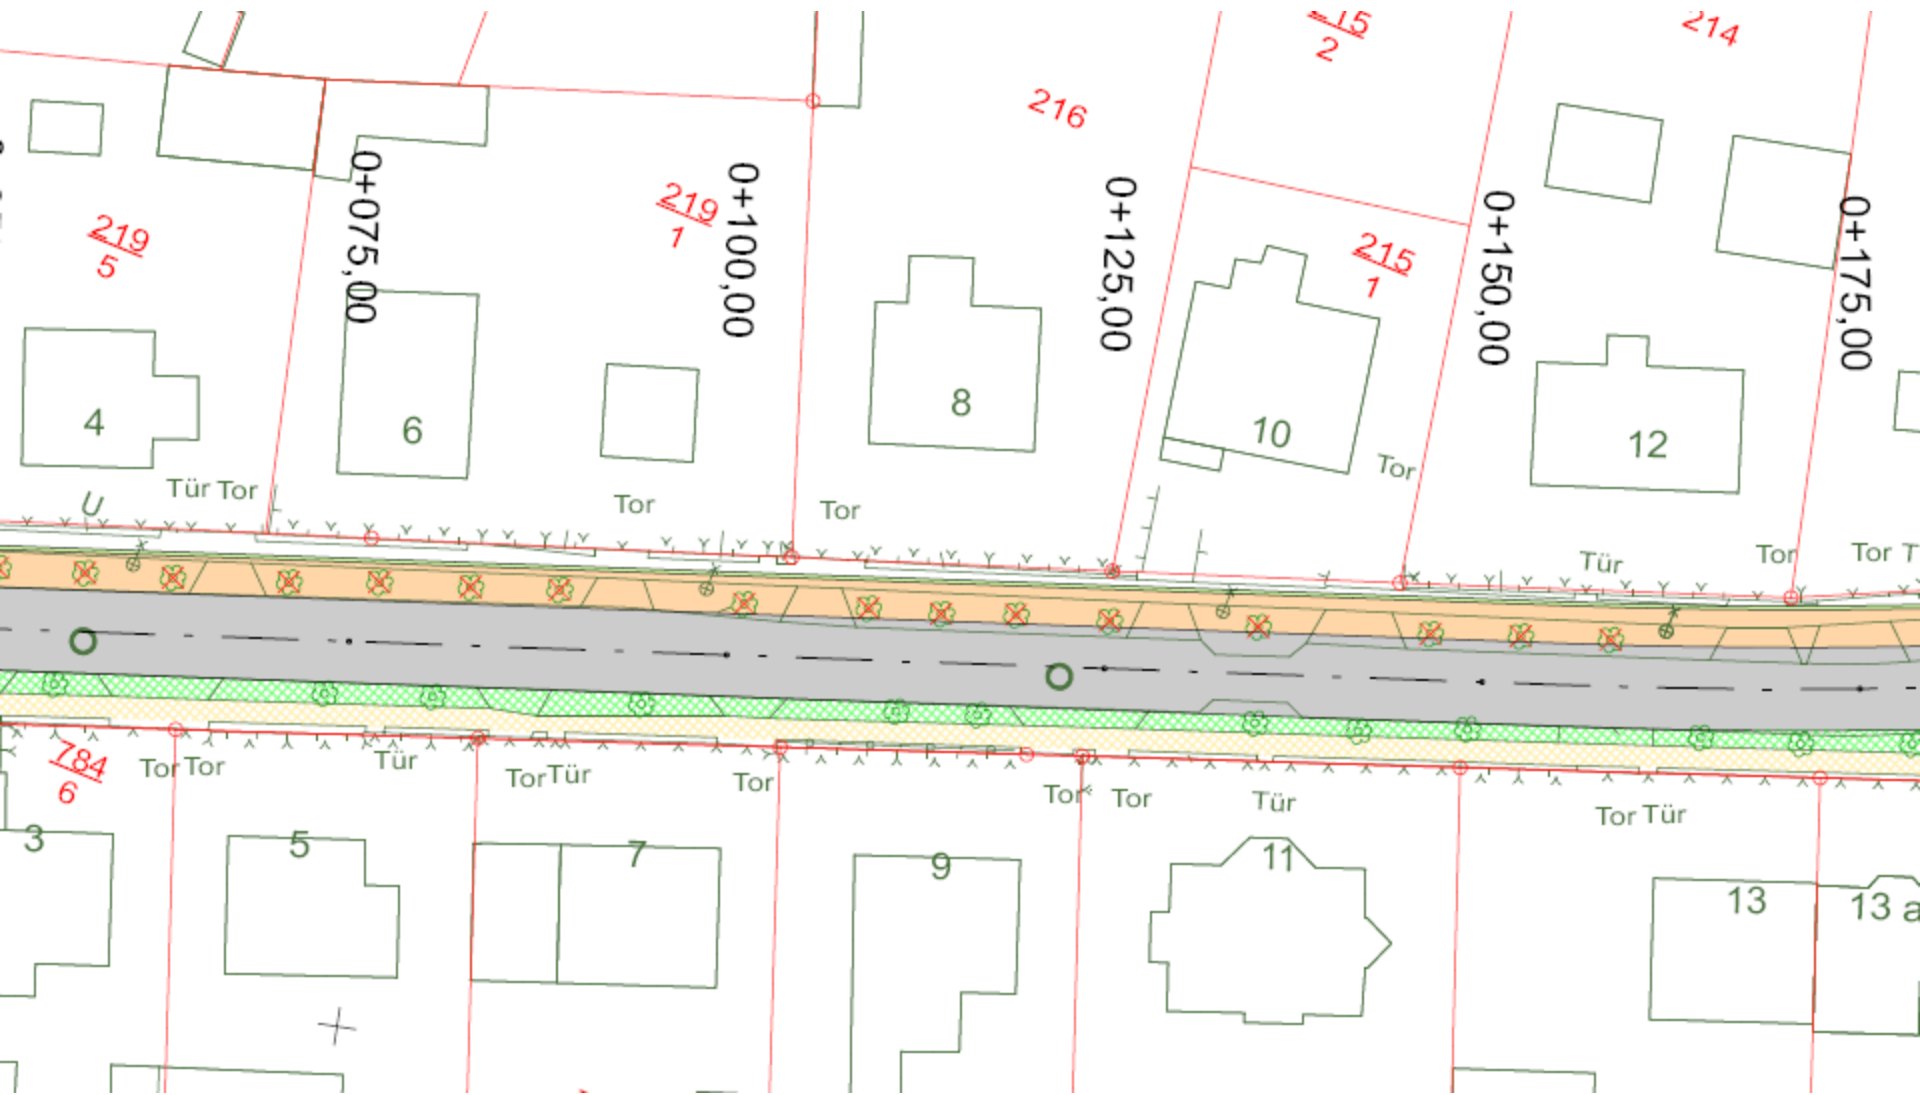


Wegfall Baumreihe einseitig

Lageplan 2 – 1. Variante – gemäß RASSt 06 - Lagepanauszug

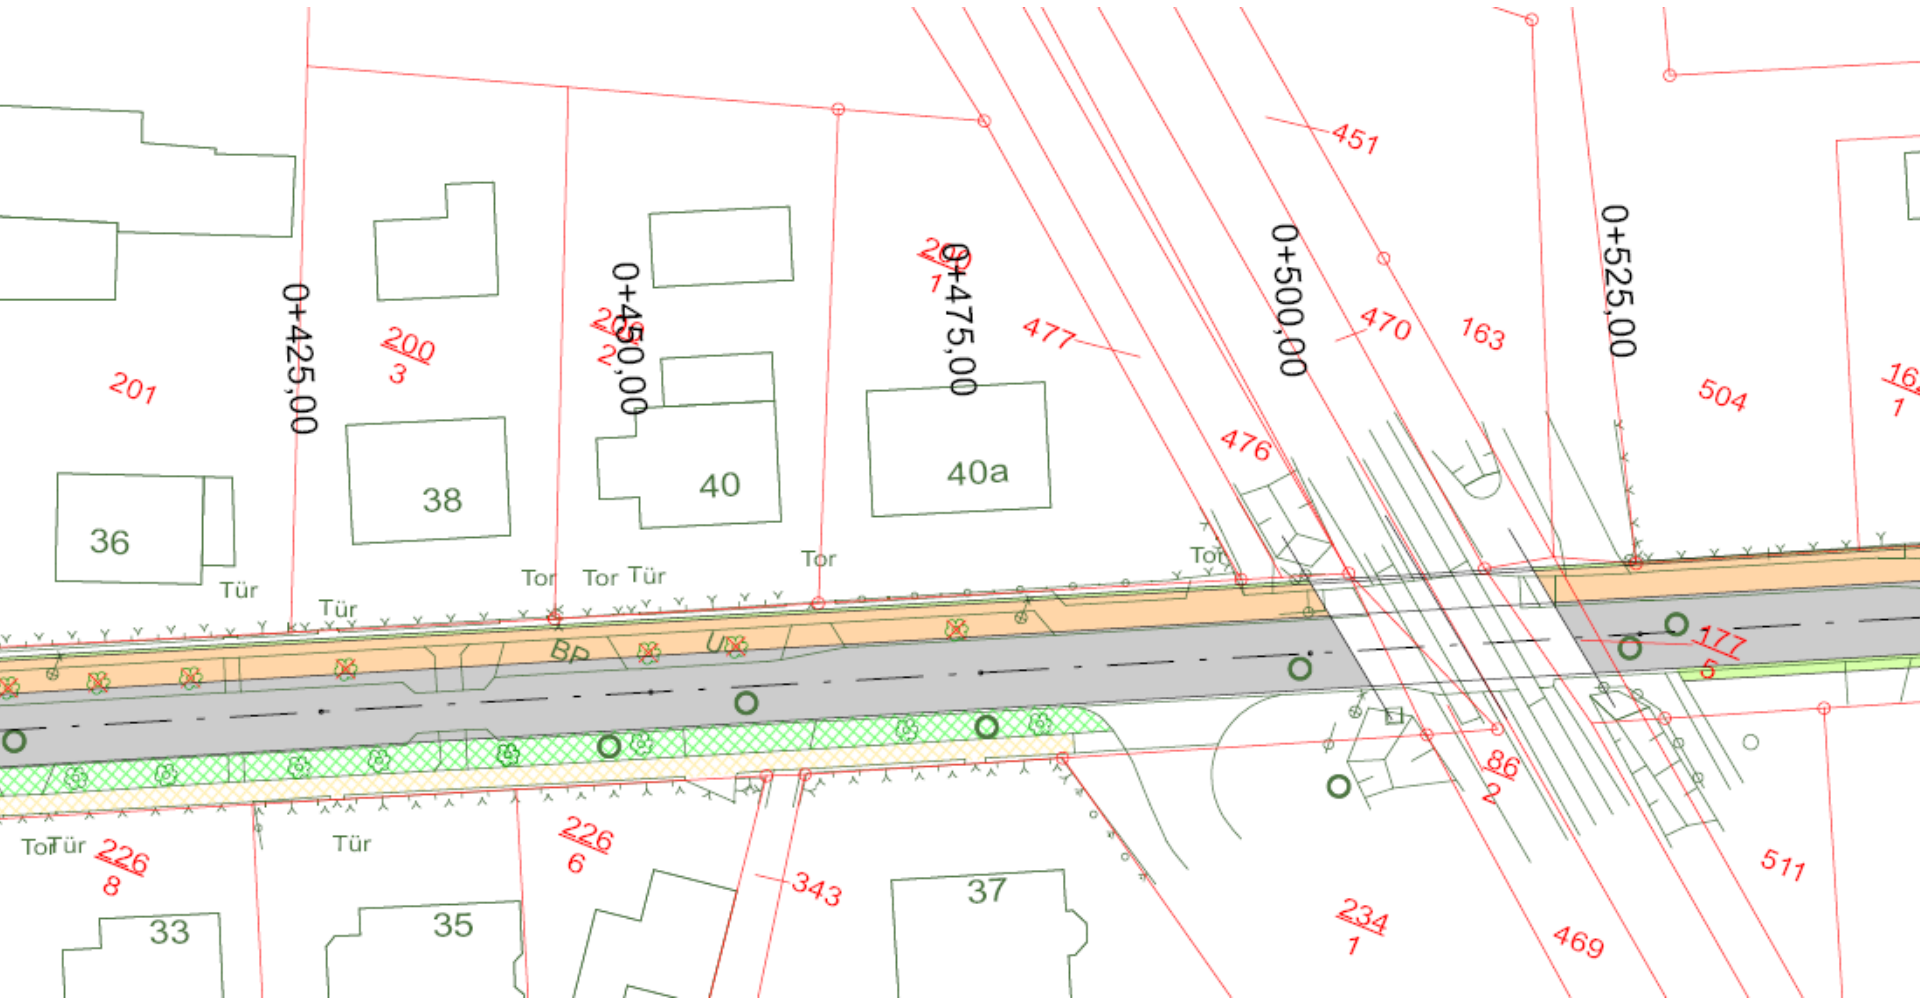


Fahrbahn 5,50m Breite,
Gehweg 2,50m Breite

Lageplan 1 – 2. Variante – Bestandserhalt

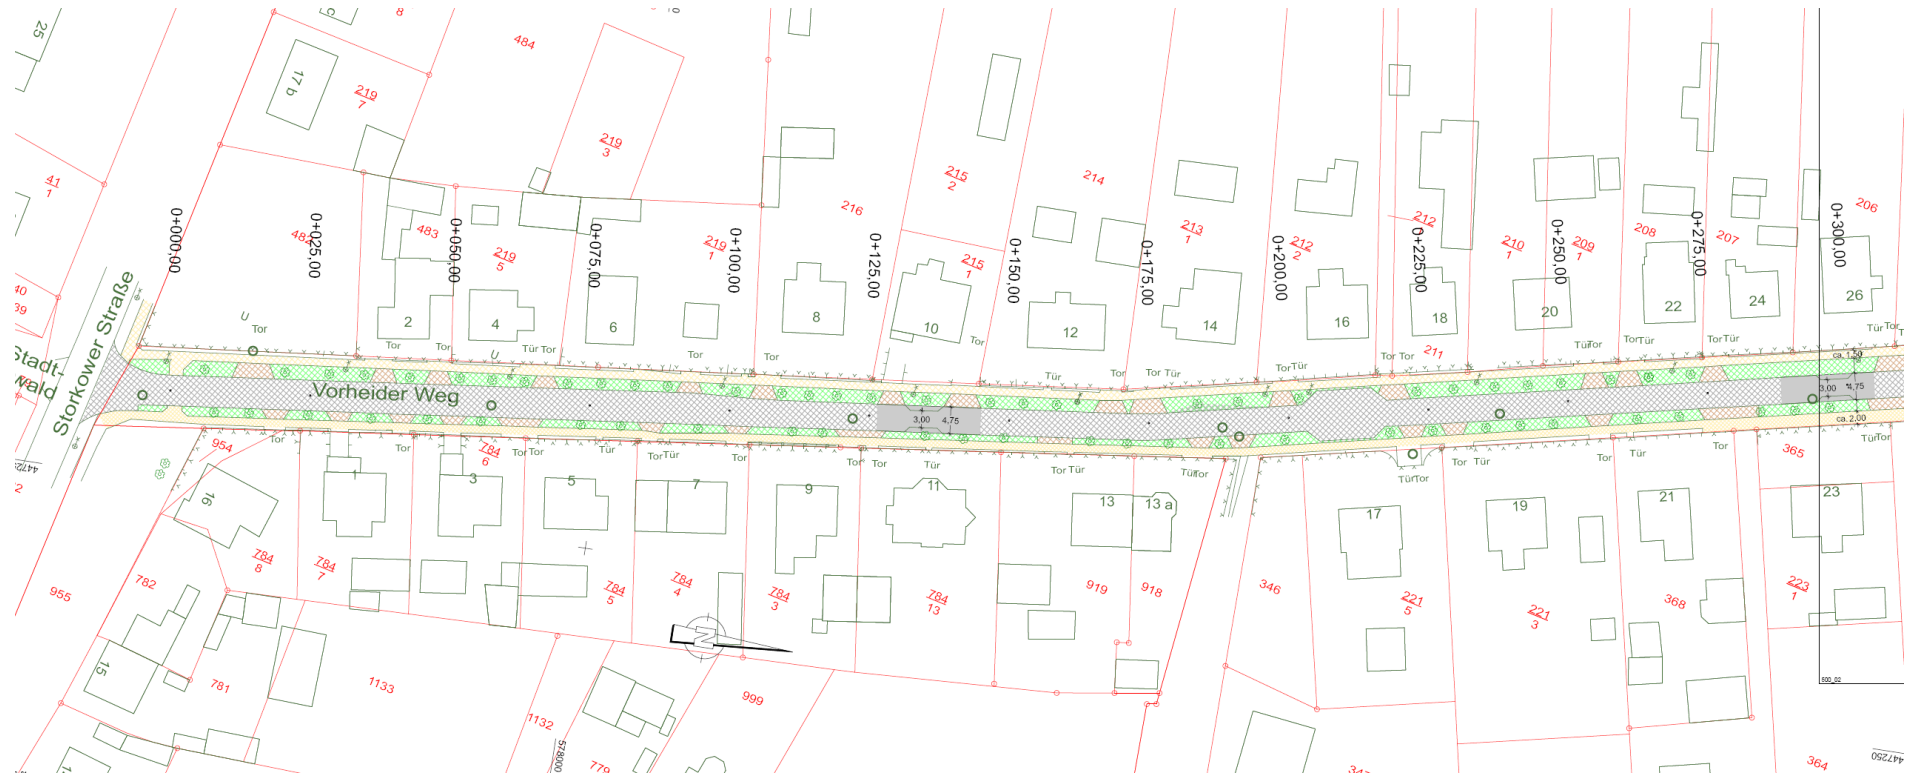


Fahrbahn 4,75m Breite,
Gehweg 1,50 (westl.)+2,00m
Breite (östl.)

Lageplan 1 – 2. Variante – Bestandserhalt - Lageplanauszug

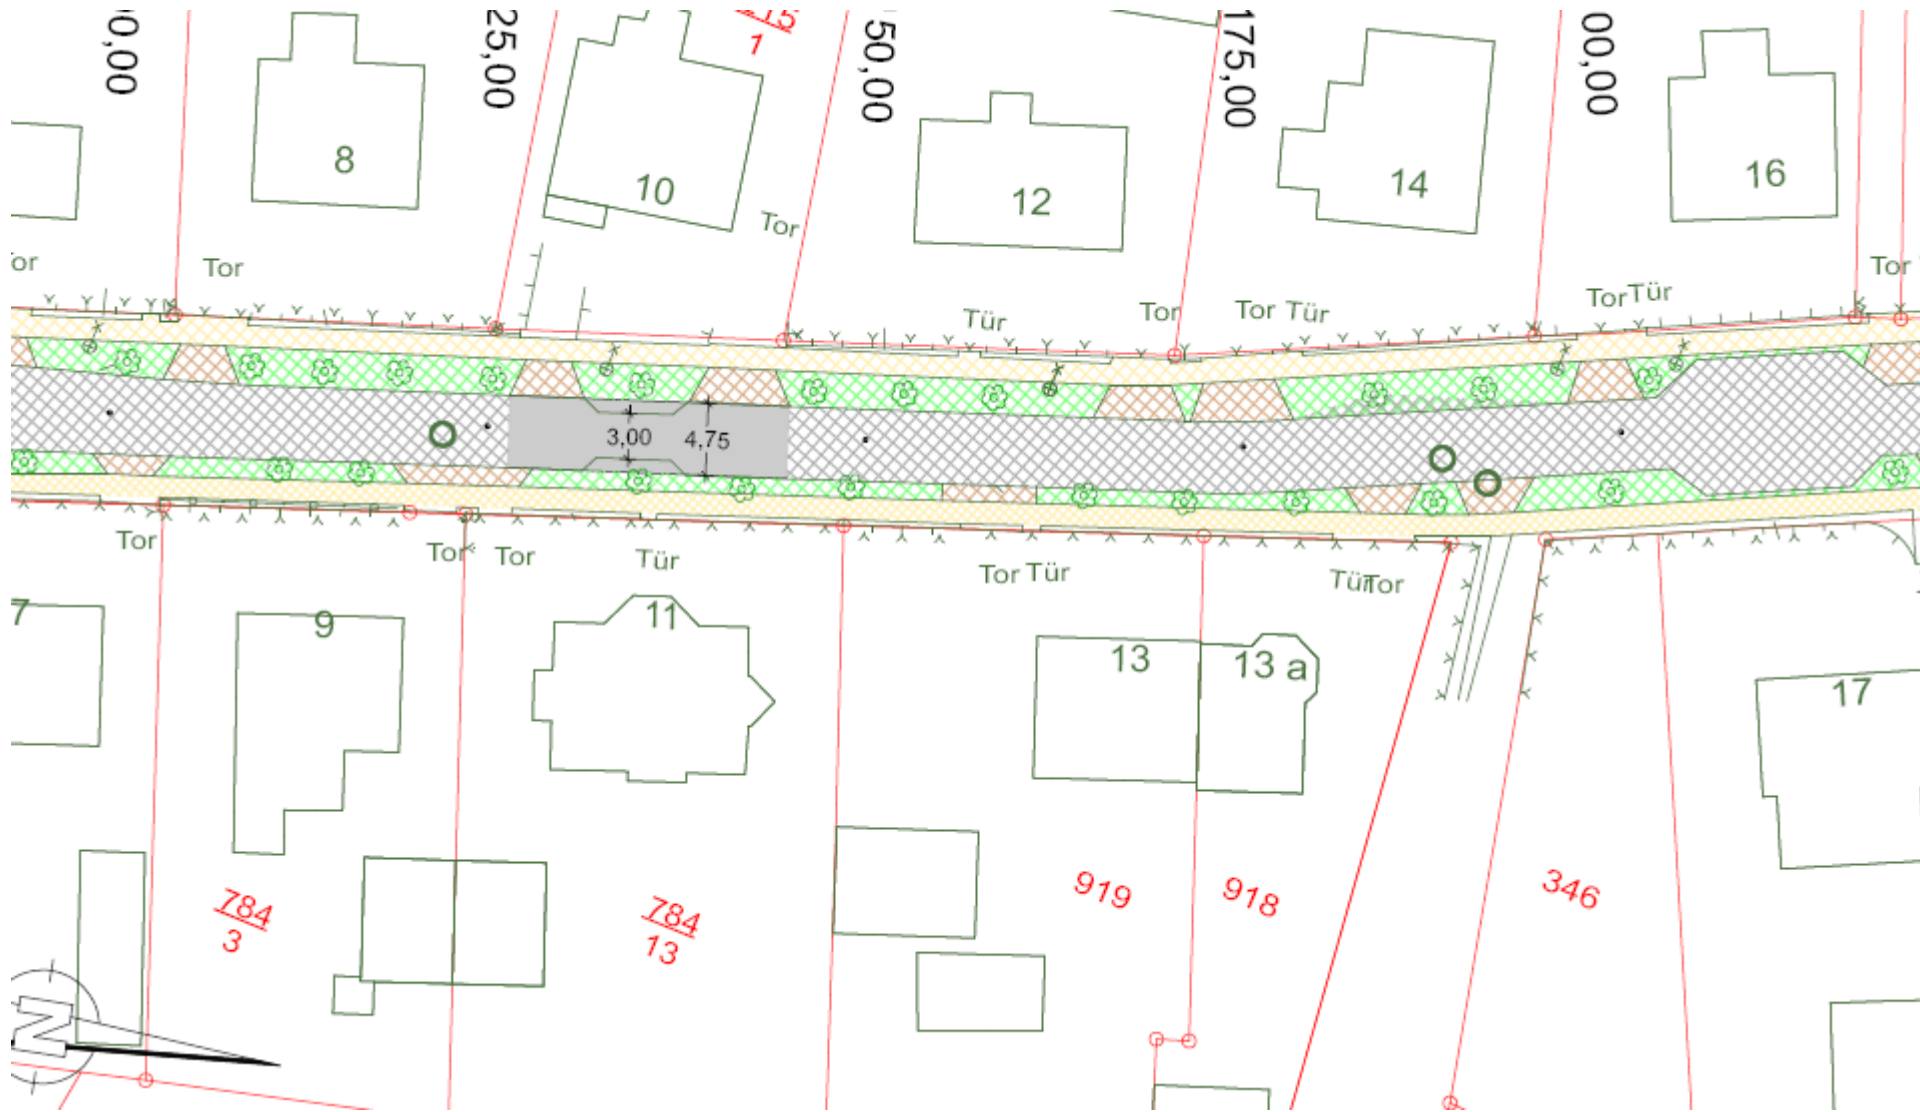

Lageplan 2 – 2. Variante – Bestandserhalt - Lageplanauszug

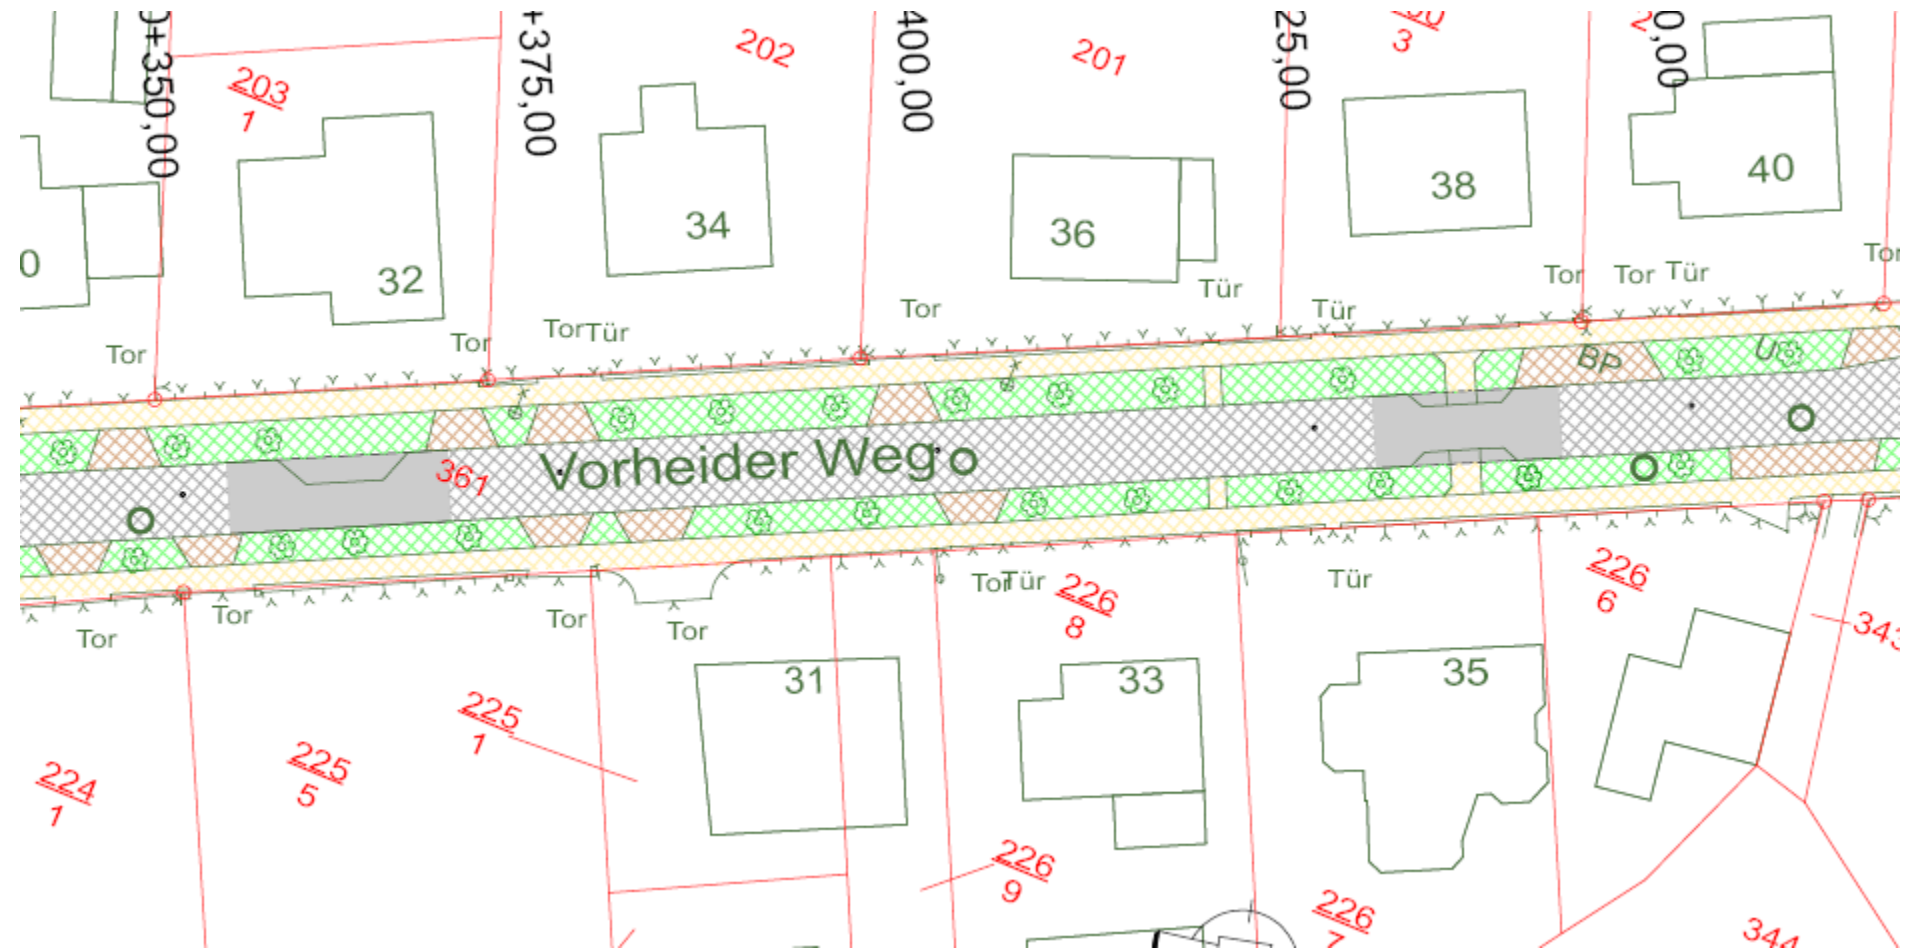


Lageplan 1 – 2. Variante – Bestandserhalt




nach Gleisanlage :
Fahrbahn 5,50m Breite,
Gehweg 2,5m Breite
Gehweg Bestand 2,0m

Lageplan 3 – 1.+2. Variante

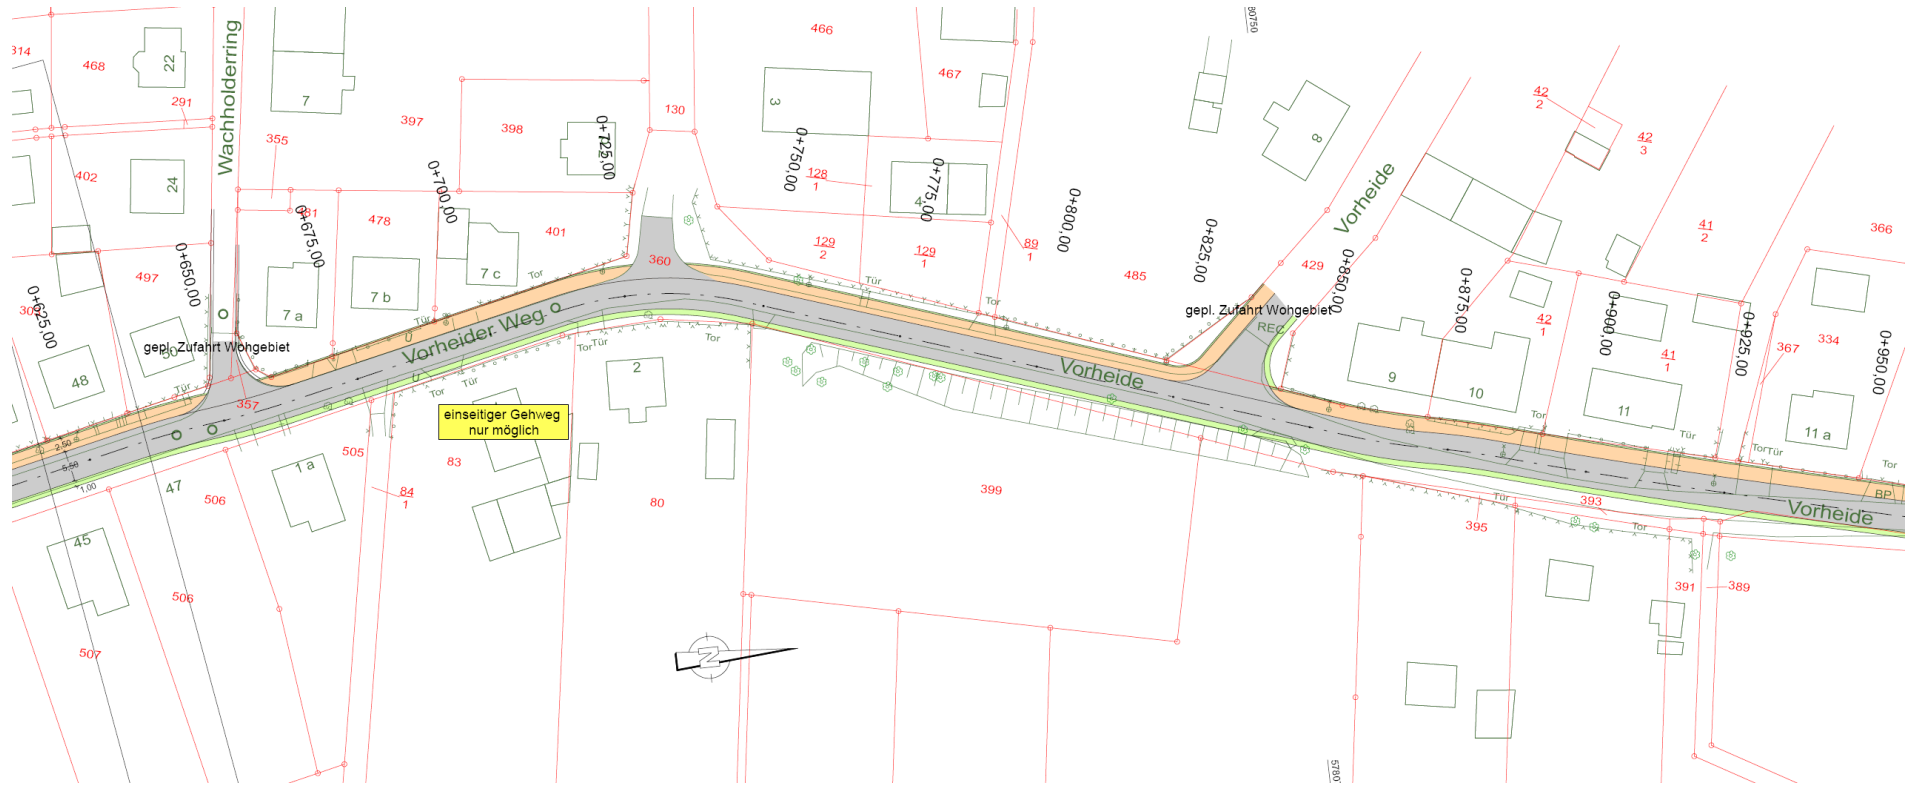


Lageplan 4 –Lageplan

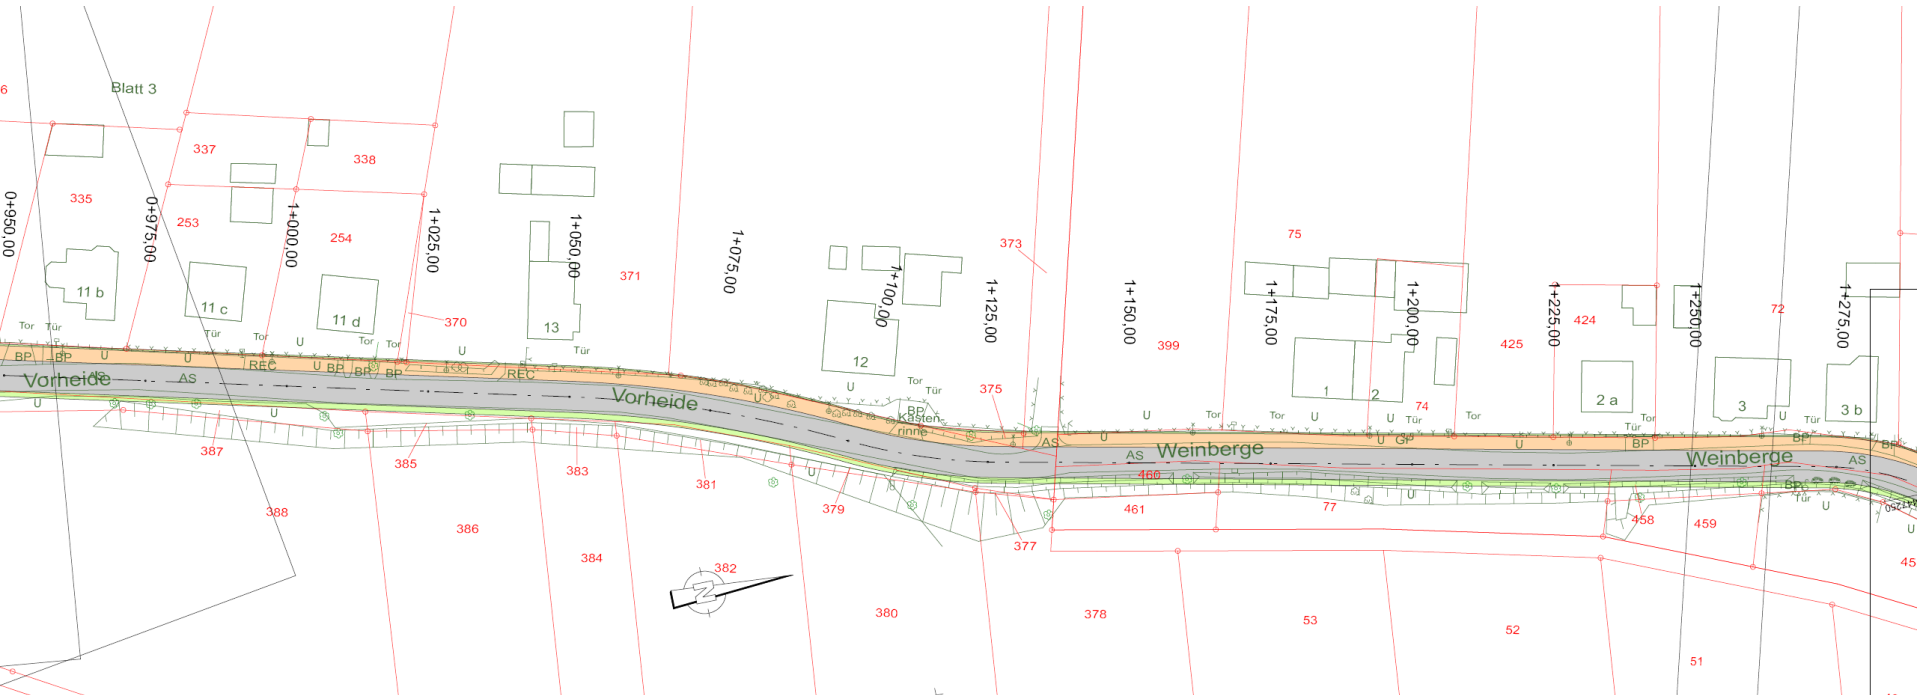

Fahrbahn 5,50m Breite zuzügl. Bankett;
Gehweg 2,50m Breite

Lageplan 4 –Lageplanauszug - Grunderwerb

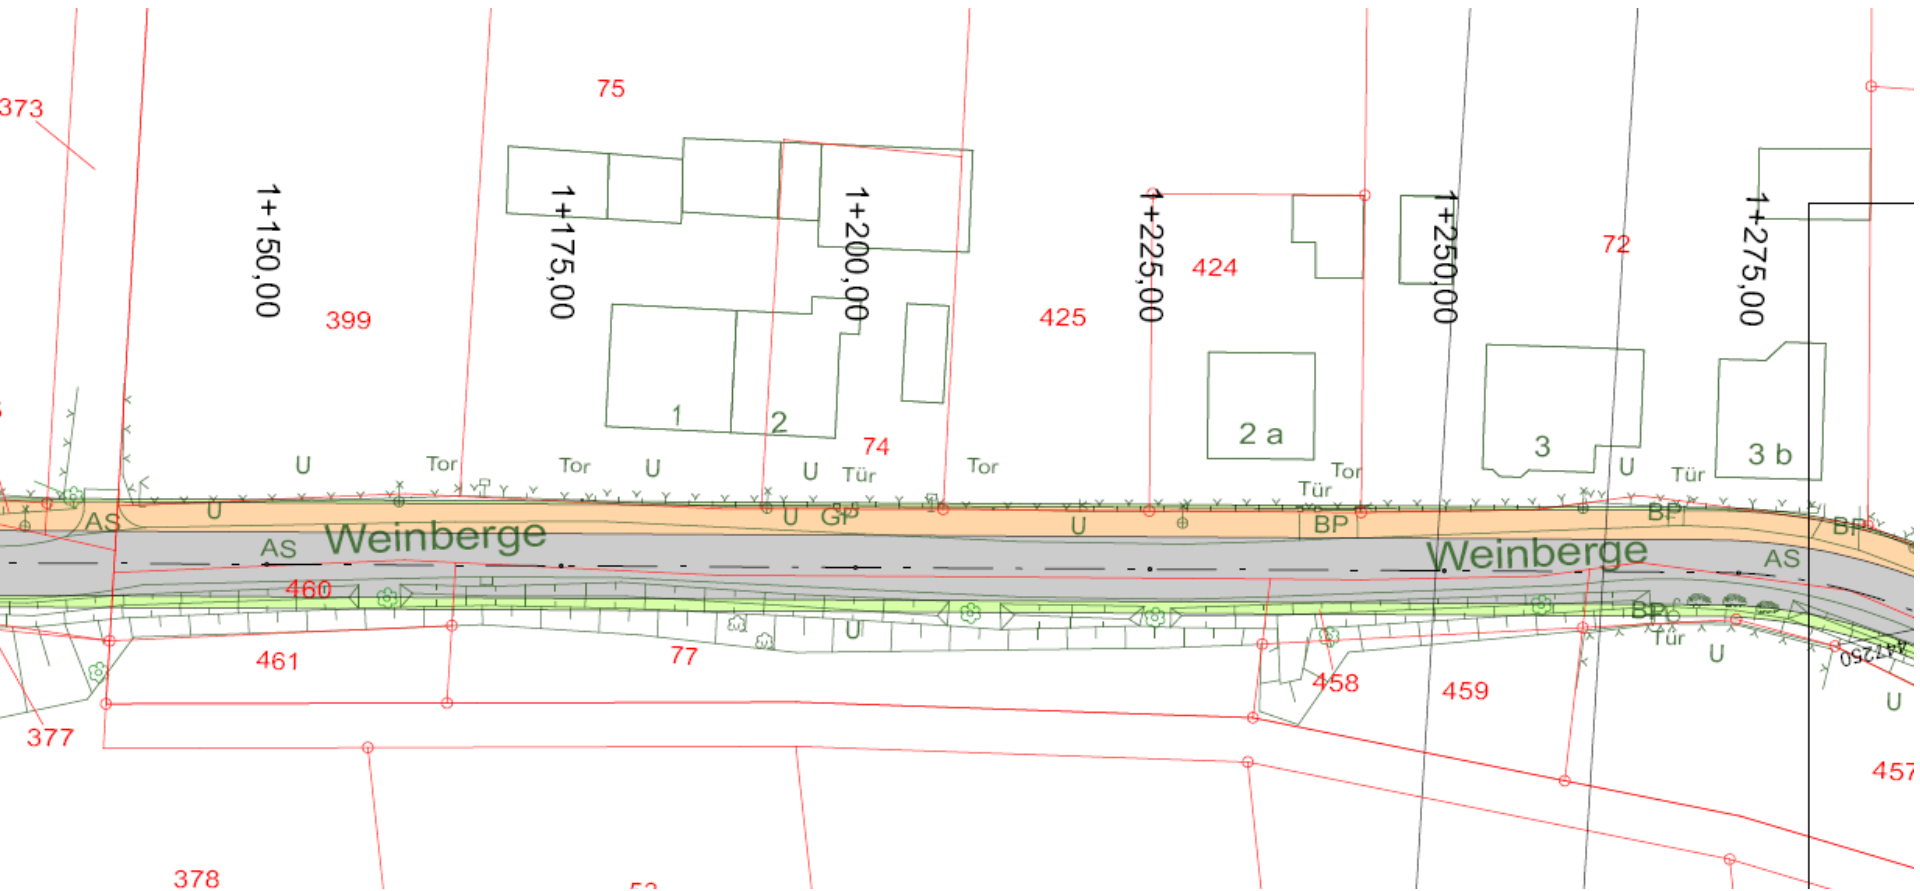


Fahrbahn 5,50m Breite zuzügl. Bankett;
Gehweg 2,50m Breite

Lageplan 5 – Lageplan



Fahrbahn 5,50m Breite zuzügl. Bankett;
Gehweg 2,50m Breite


Lageplan 6 – Lageplan

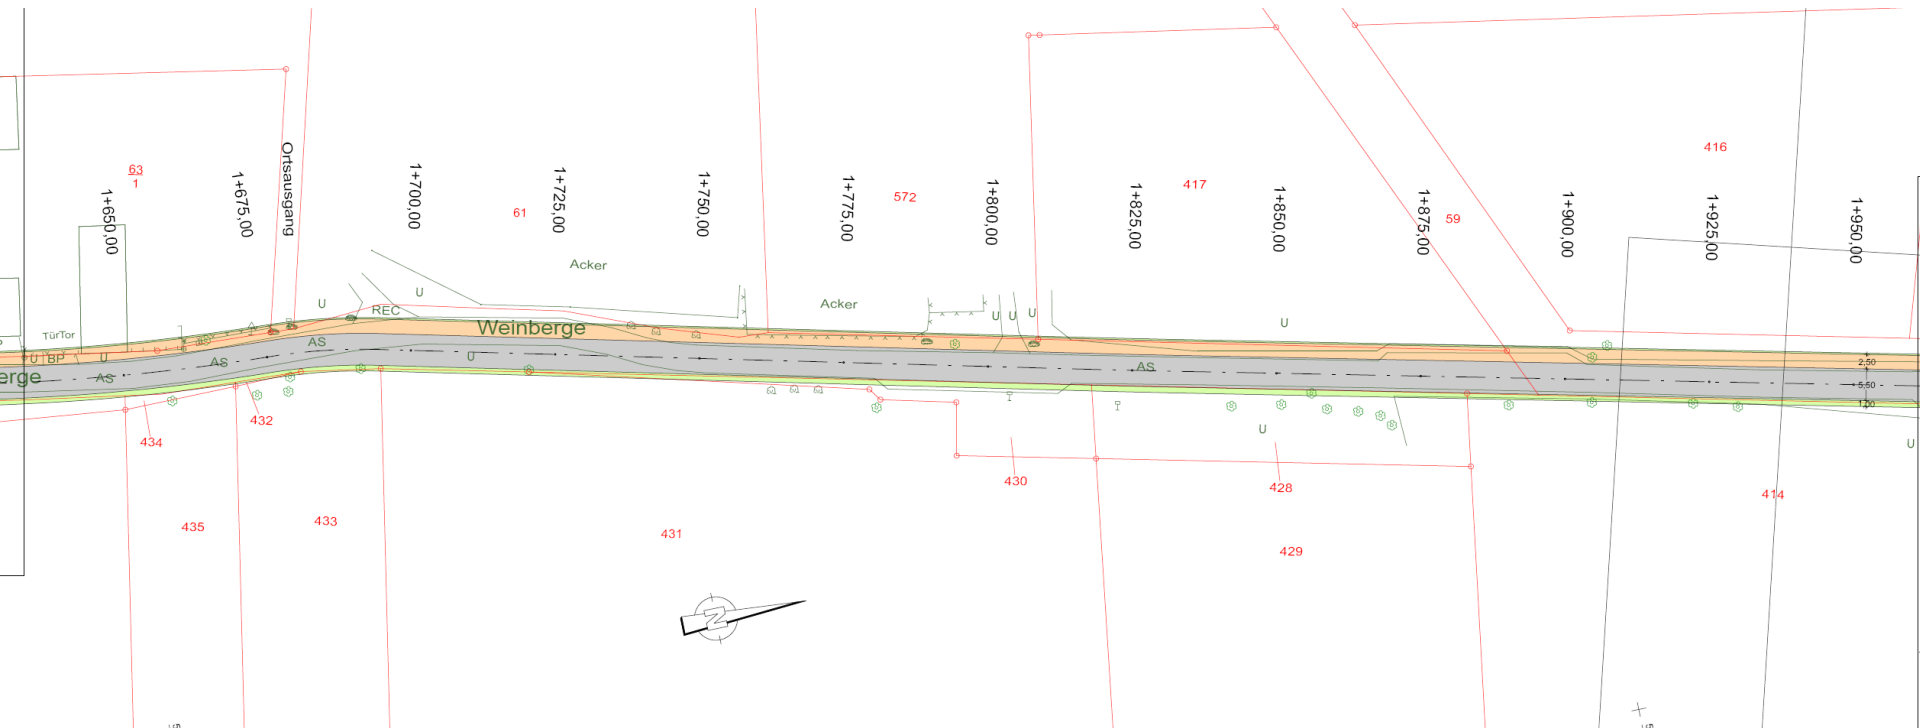

Fahrbahn 5,50 m möglich
Geh/Radweg mit
Grunderwerb
vorh. Ausweichstelle

Fahrbahn 5,50m Breite zuzügl. Bankett;
Geh-/Radweg 2,50m Breite


Lageplan 7- Lageplan

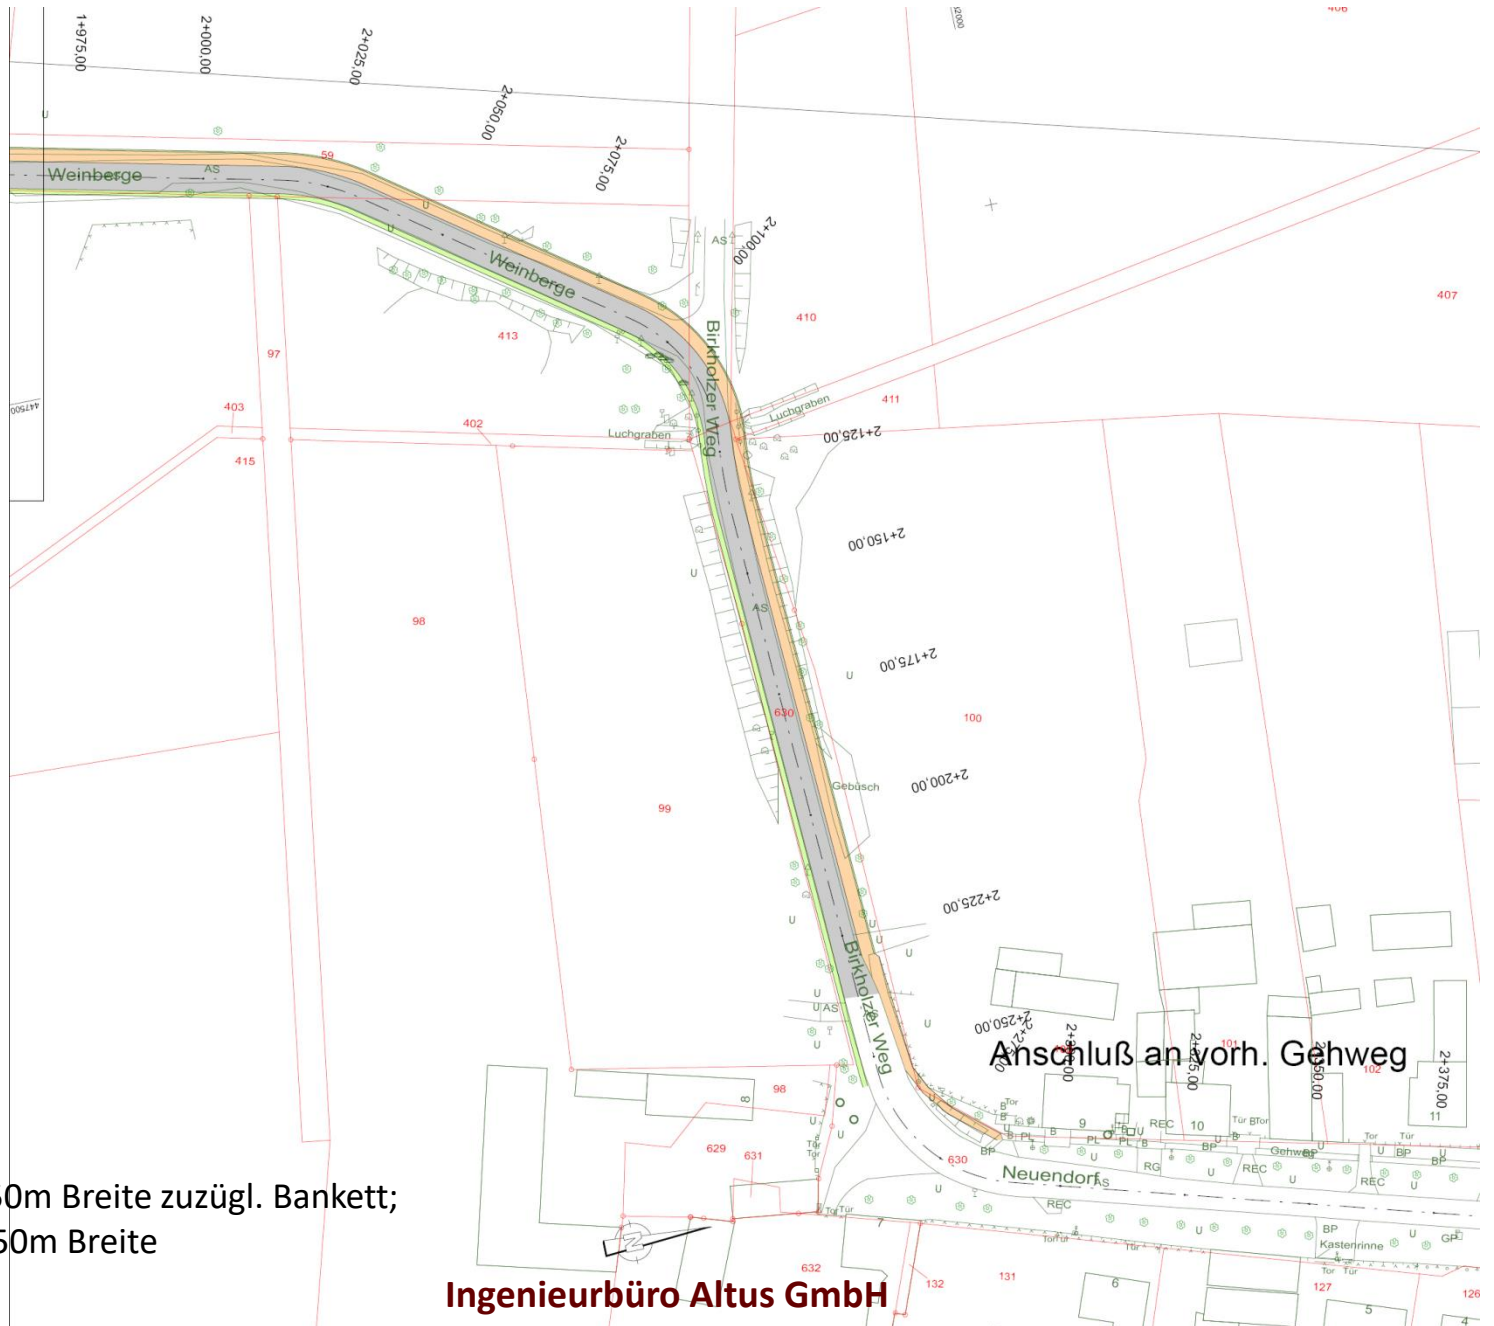

Fahrbahn 5,50m Breite zuzügl. Bankett;
Gehweg 2,50m Breite

Ingenieurbüro Altus GmbH

Lageplan 5/ 9 – Lageplan

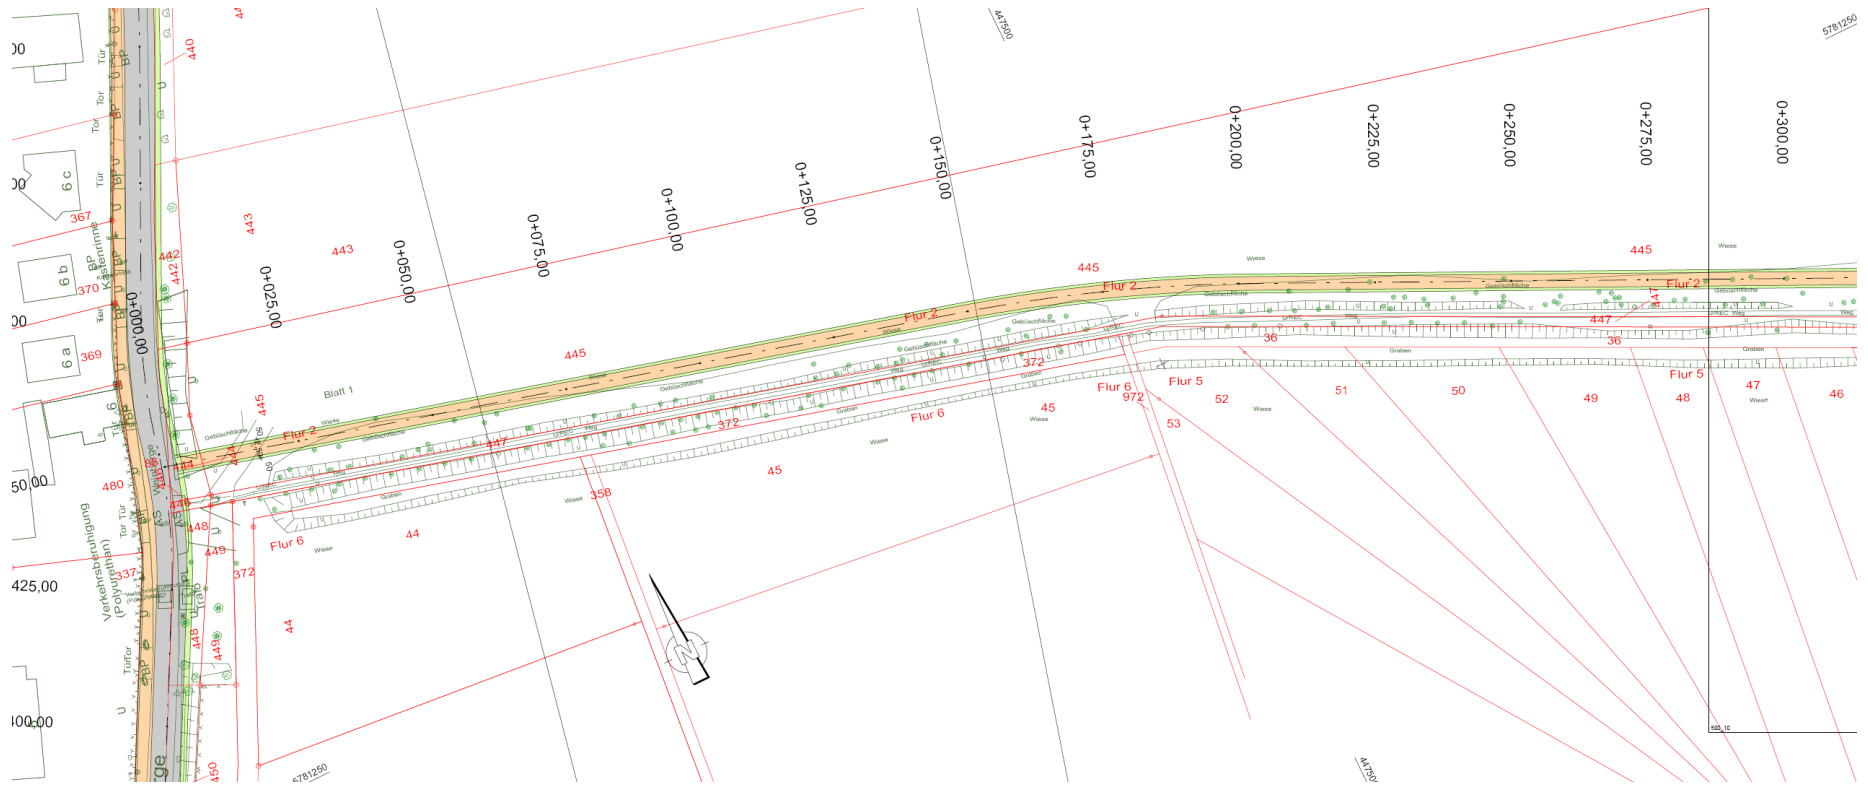


Geh- / Radweg 2,50m Breite

Lageplan 5/ 9 – Lageplanauszug



Geh- / Radweg 2,00m Breite

Lageplan 10 – Lageplan, Anschluß an „Grüner Weg“

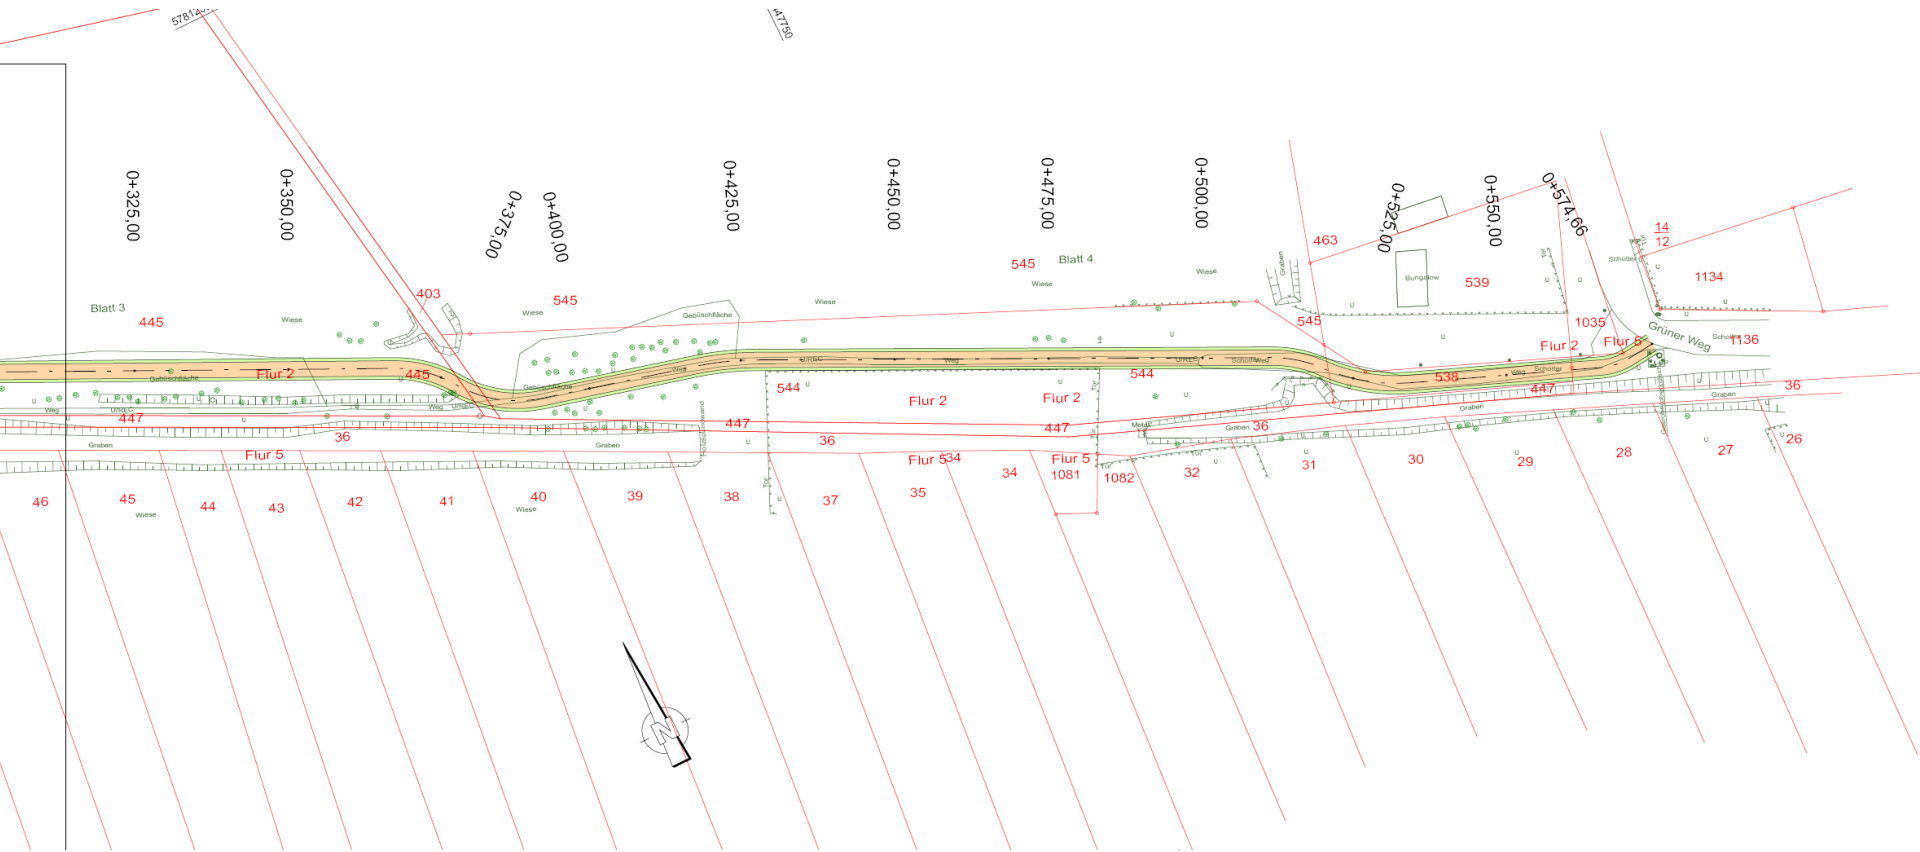

Geh- / Radweg 2,00m Breite

