

VORENTWURF

Lageplan, M 1:1.000

Noch nicht rechtsverbindlich!
Stand: 10.06.2022

Planzeichenerklärung

Planungsgebiet

Muldenbereich Straßenentwässerung


Muldenbereich Grundstücksentwässerung (dezentral)

Versickerungsbecken

V1

Standort Versickerungsversuche

Flurstück im Wasserschutzgebiet

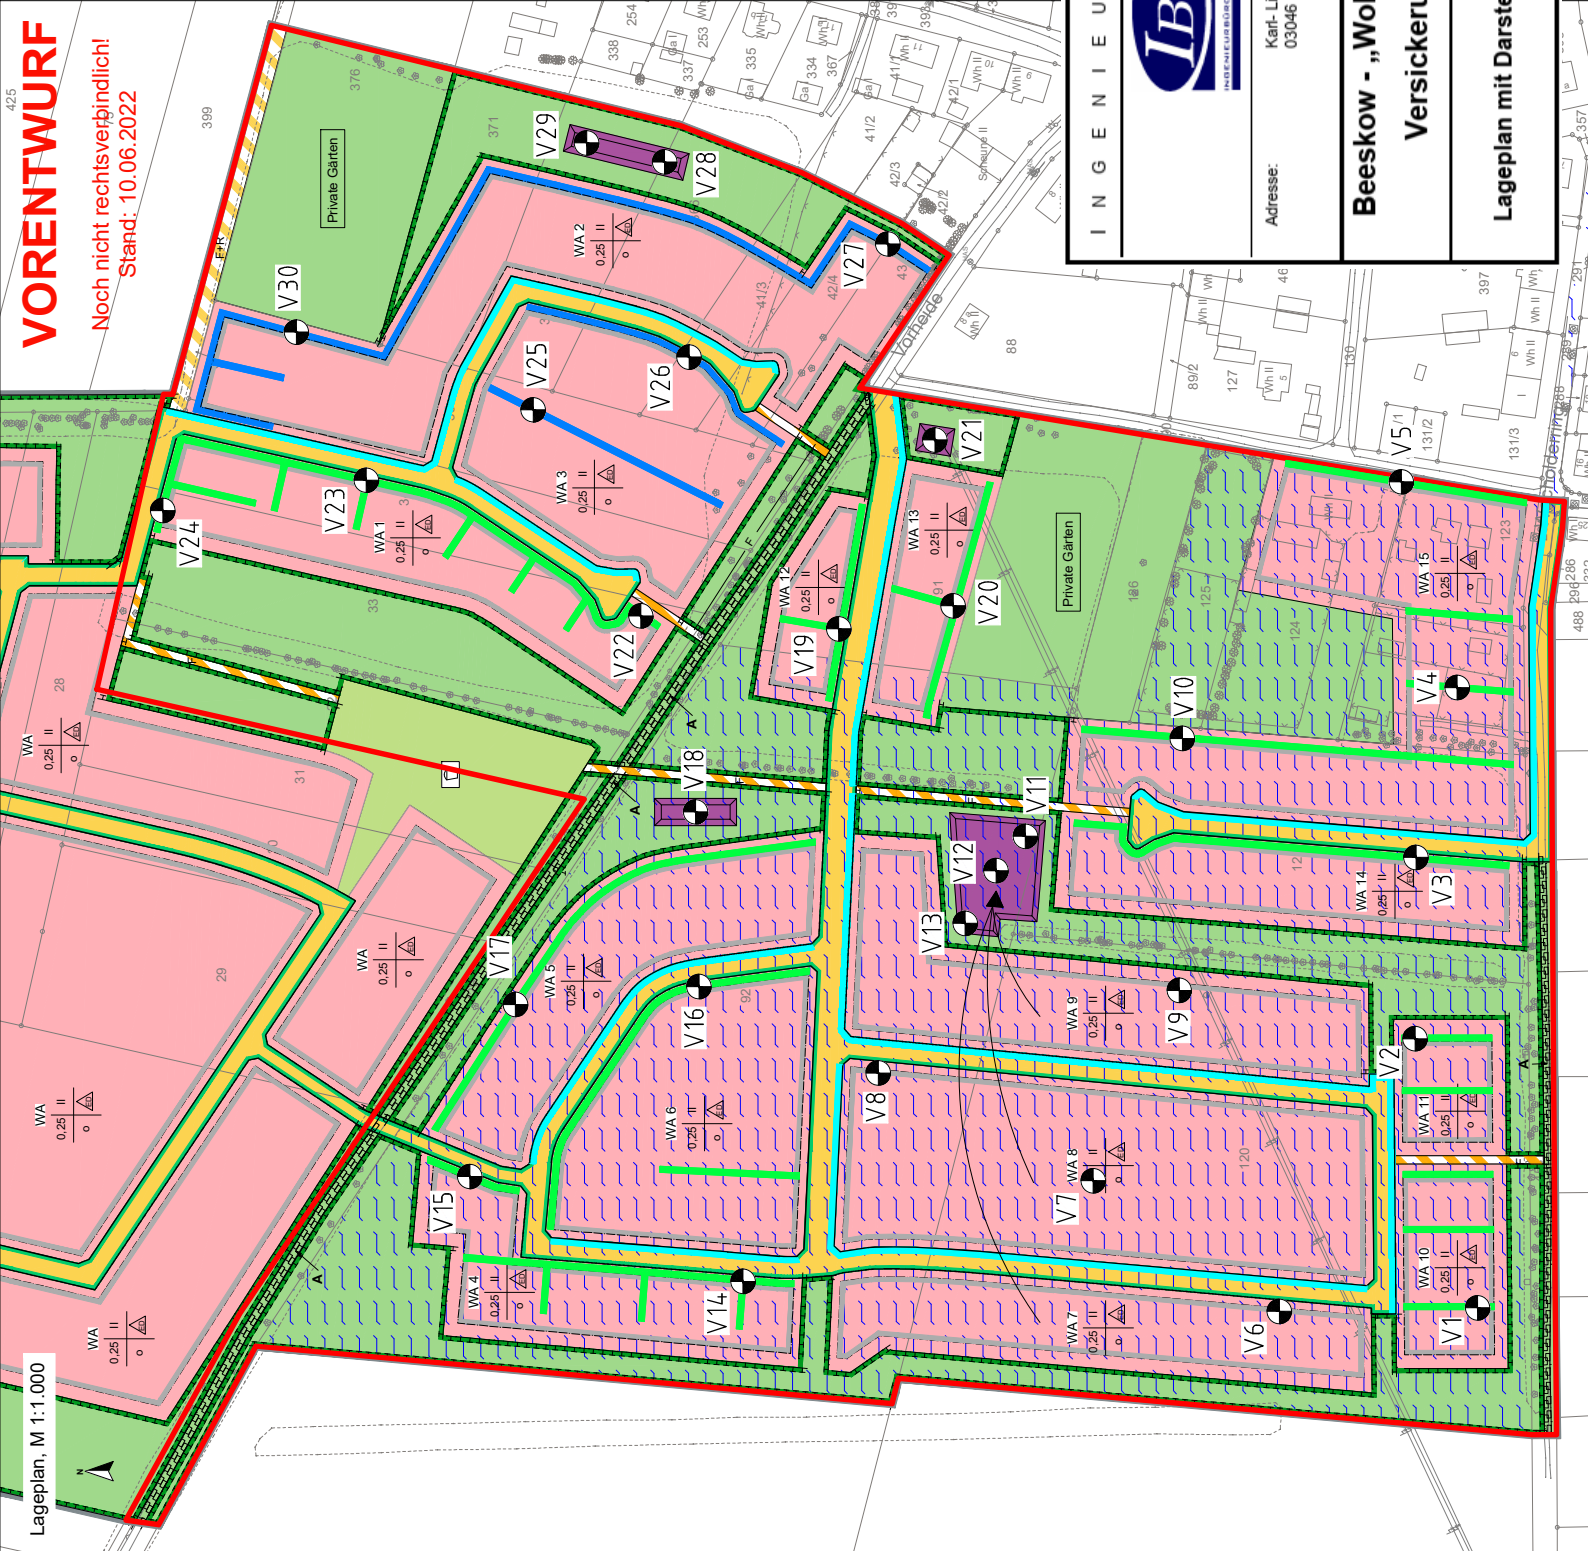

INGENIEURBÜRO BAUER GMBH



Geotechnische Beratung
Baugrunduntersuchung
RAP Stra – Prüfstelle

Adresse:

Karl-Liebknecht-Straße Nr. 76
03046 Cottbus

Fax:

0355/ 479114
info@ibb-cottbus.de

Tel.:

0355/ 473069
e-mail:

mobit:

01718560386

Beeskow - „Wohngebiet Vorheide“
Versickerungsversuche

Zeitraum:
27.11. bis 12.12.2023

Lageplan mit Darstellung der Ansatzpunkte

Anlage:
1