


Das Flurstück 30, Flur 1 befindet sich gemäß der Klarstellungs- und Ergänzungssatzung Beeskow OT Neuendorf im Außenbereich

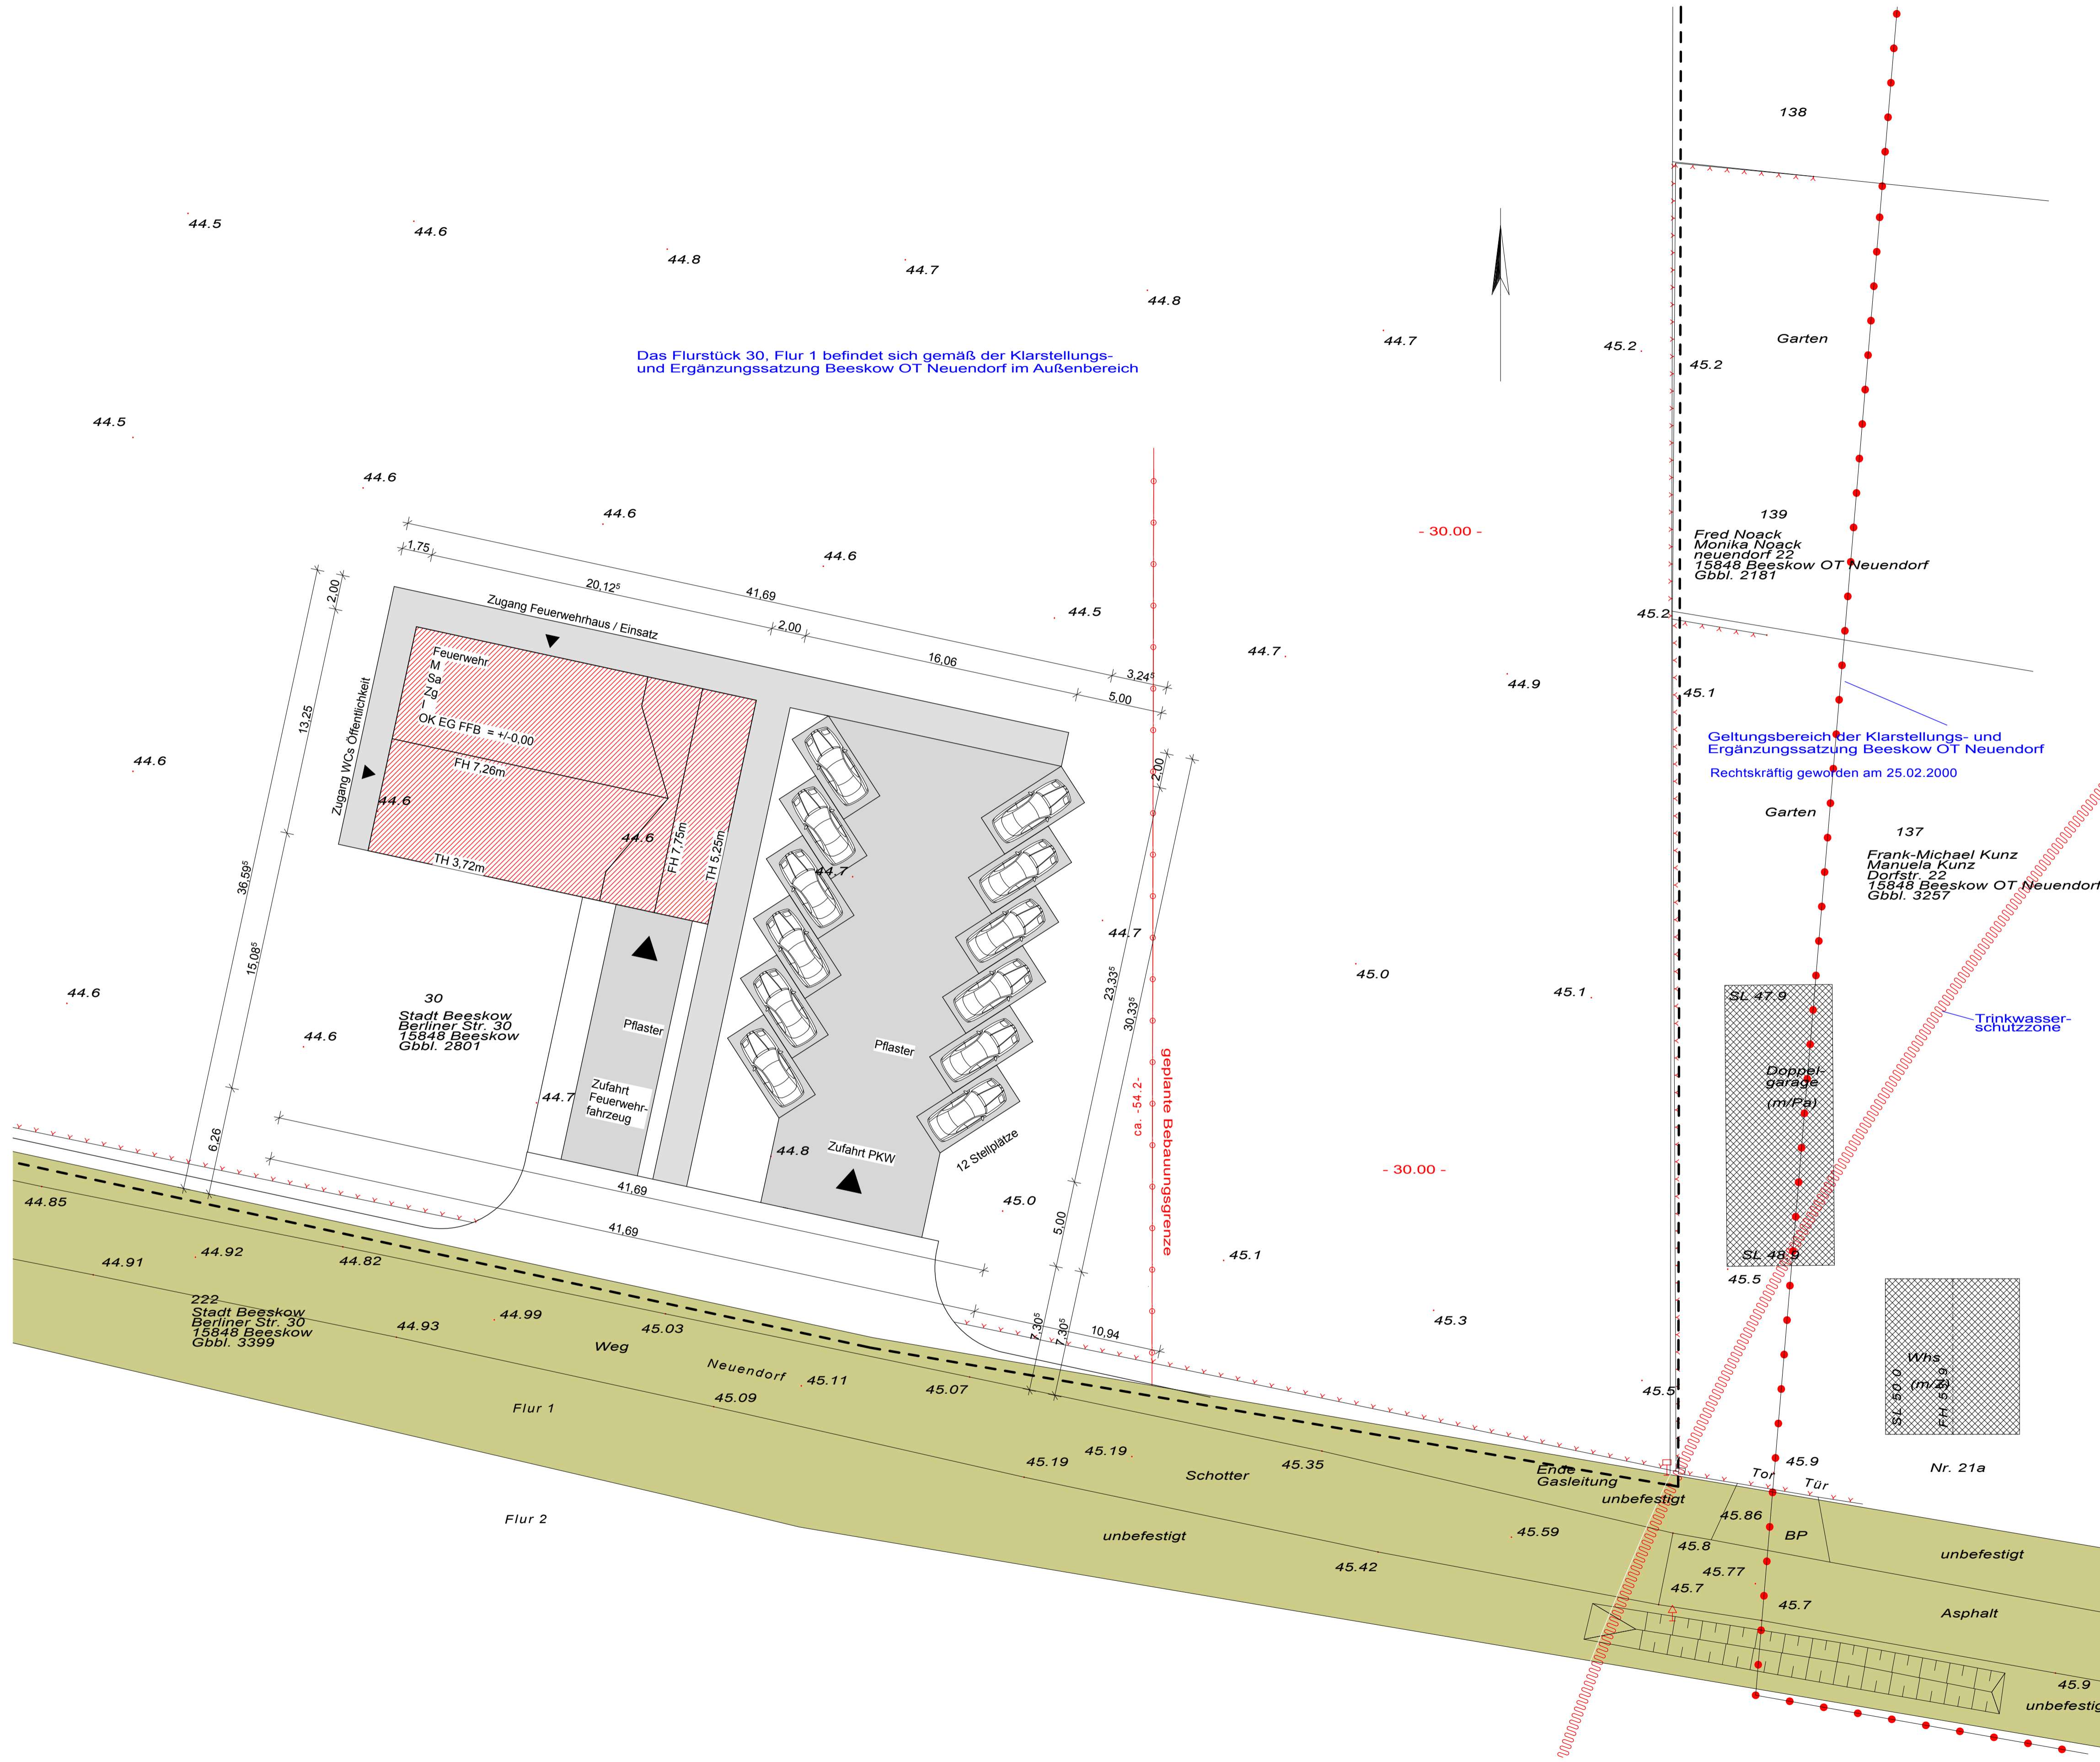


- Legende:**
- Feuerwehrhaus
  - M Massiv
  - Sa Satteldach
  - Zg Ziegel
  - I 1 Vollgeschoss
  - Gebäude Bestand
  - Neubau
  - Öffentliche Verkehrsfläche
  - Baugrundstücksgrenze
- Höhenbezugspunkt:**  
EG OK FFB = +/-0,00.
- Grundstücksangaben:**  
Gemarkung: Beeskow  
Flur-Nr.: 1  
Flurst.-Nr.: 30
- Der Plan gilt als:  
Außenanlagenplan  
Entwässerungsplan  
Objektbezogener Lageplan.

**INGENIEURBÜRO DIERK MÜLLER** Tel./Fax: 0 33 66/ 210 20  
Rathenaustraße 1, 15848 Beeskow E-Mail: ing.buero.dierk\_mueller@t-online.de

**Bauvorhaben: Neubau Feuerwehrhaus Ortsteil Neuendorf**

Stadt Beeskow  
Neuendorf 21b  
15848 Beeskow OT Neuendorf

<b>Plan:</b> Lageplan	<b>Plan-Nr.:</b> 1				
Status: Voranfrage	Masstab: 1:200	Format: DIN A 1	Gez.: D. Müller	Revision:	Datum: 10.2015

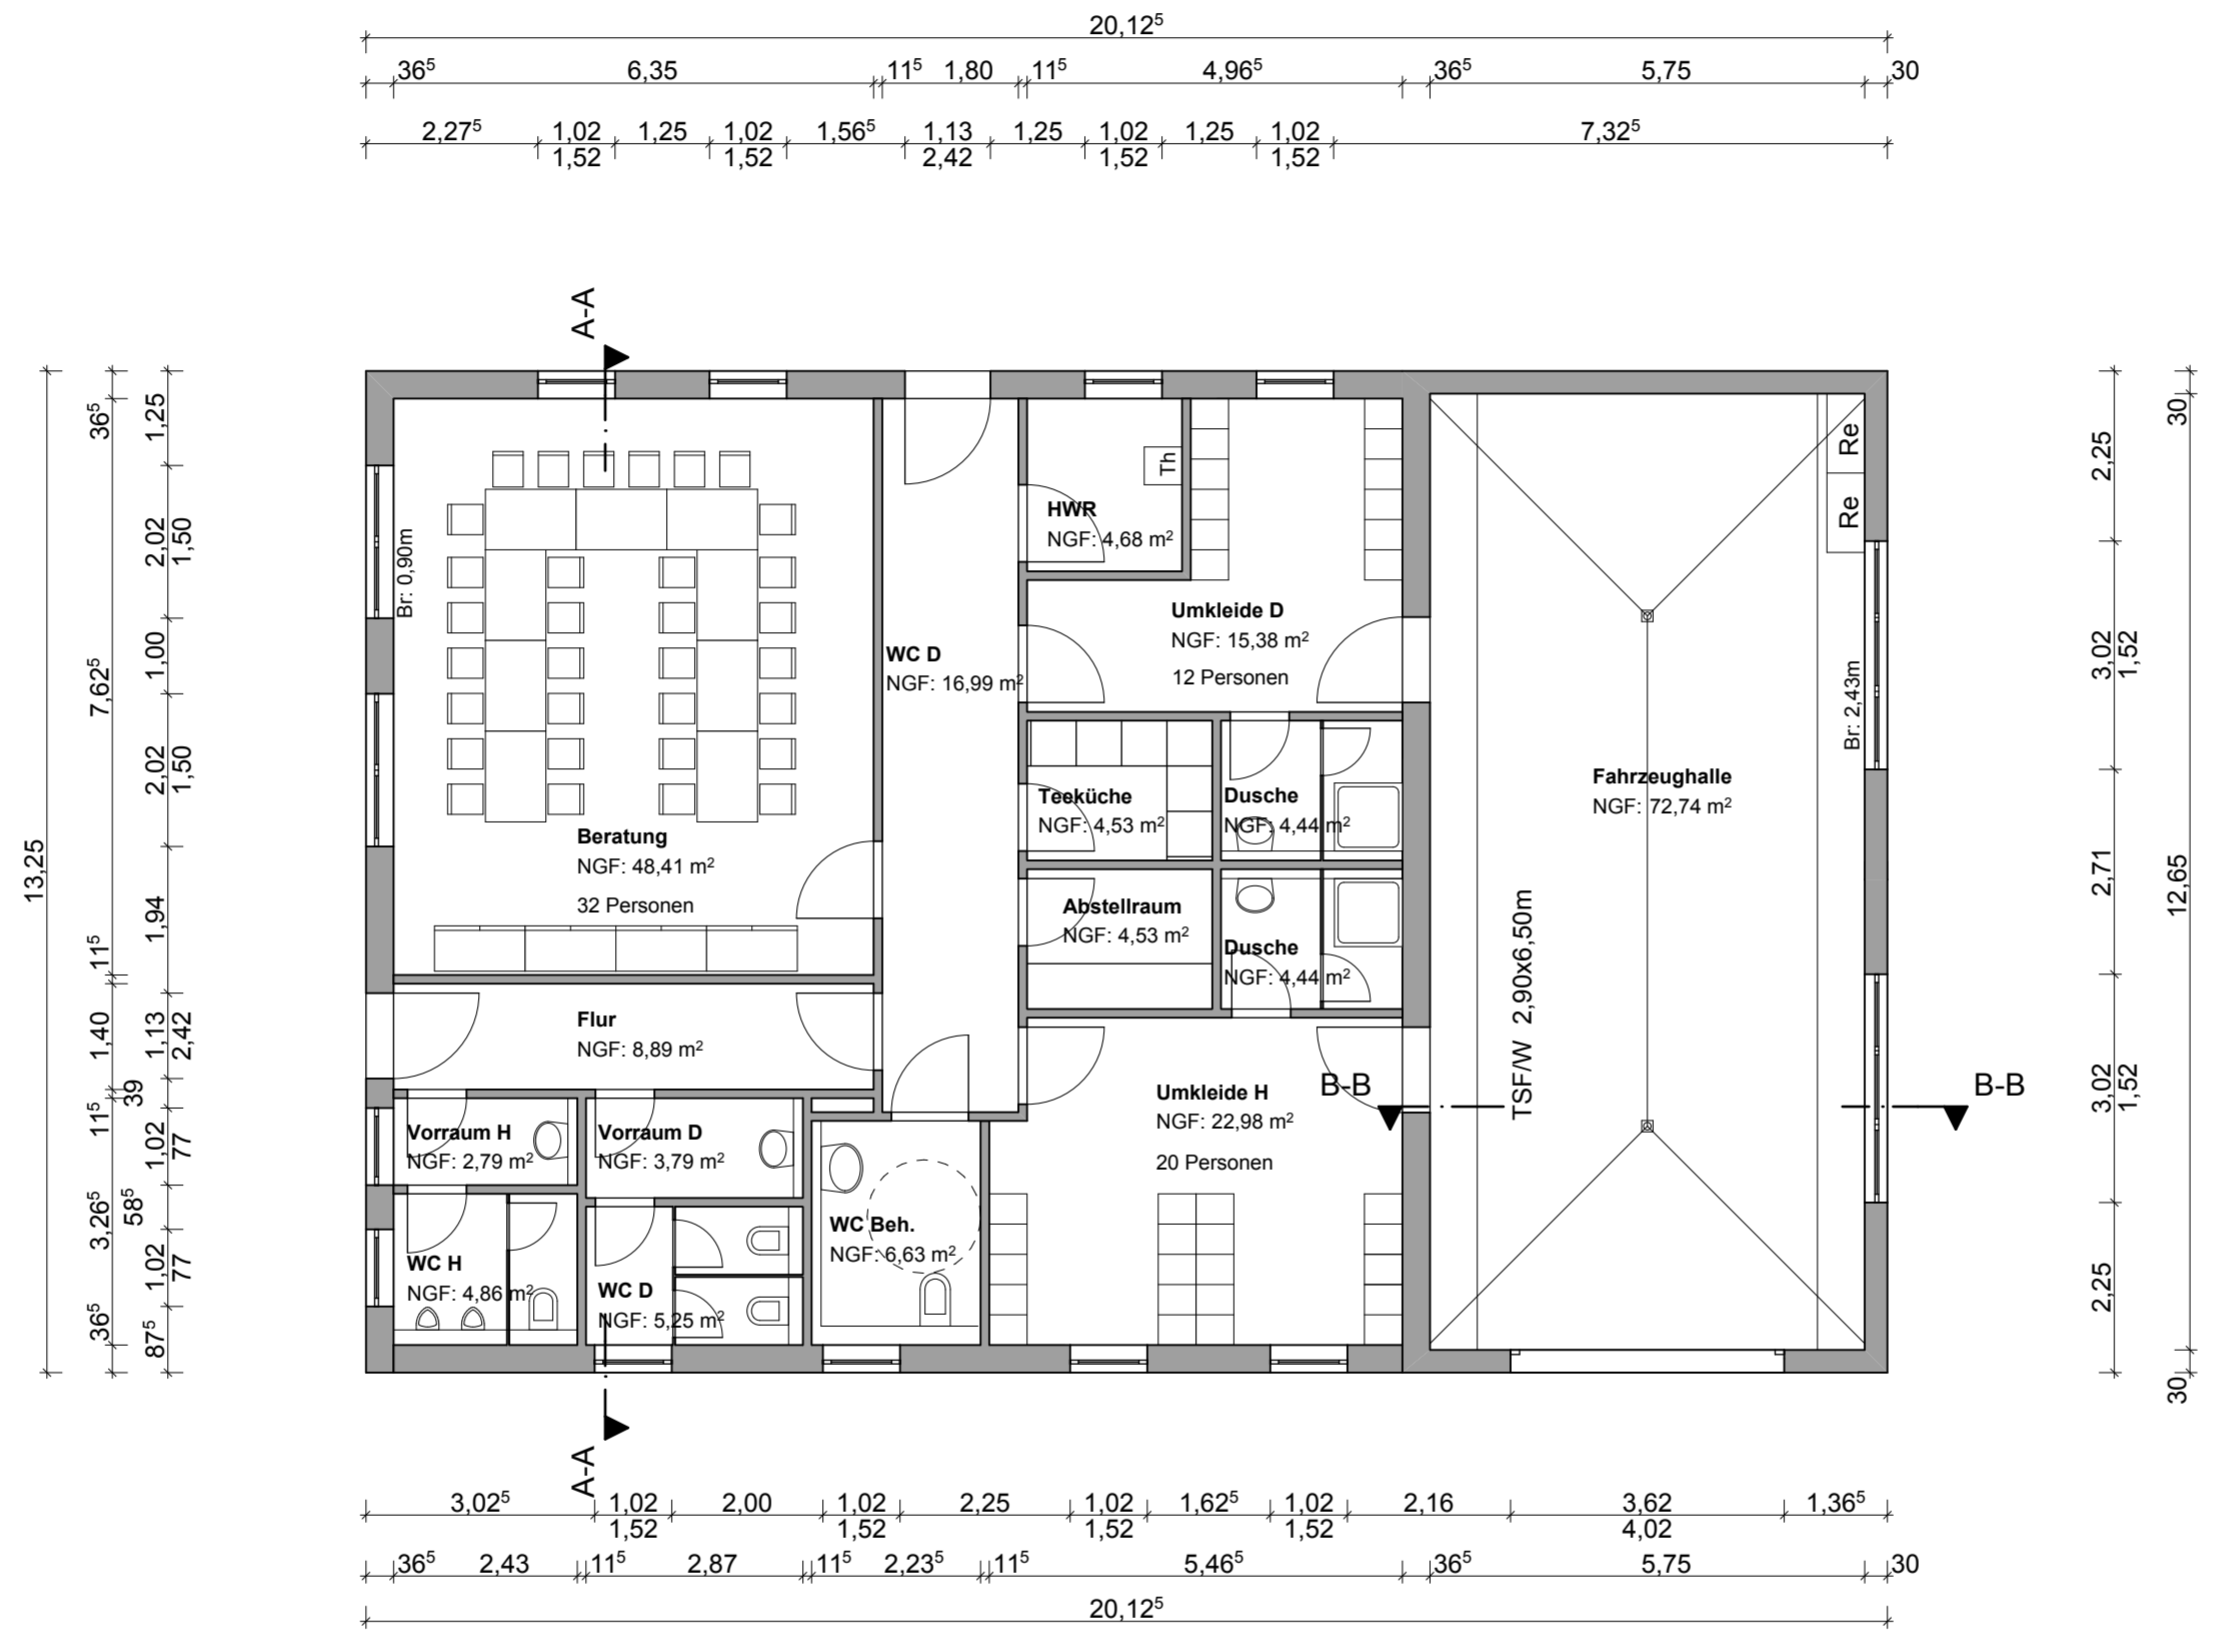

Gesamtnutzfläche 231,33m<sup>2</sup>

**INGENIEURBÜRO DIERK MÜLLER**  
 Rathenaustraße 1, 15848 Beeskow  
 Tel./ Fax: 0 33 66/ 210 20  
 E-Mail: ing.buero.dierk\_mueller@t-online.de


**Bauvorhaben: Neubau Feuerwehrhaus Ortsteil Neuendorf**

Stadt Beeskow  
 Neuendorf 21b  
 15848 Beeskow OT Neuendorf


**Plan: Erdgeschossgrundriss Plan-Nr.: 2**

Status: Vorabfrage	Masstab: 1:100	Format: DIN A 2	Gez.: D. Müller	Revision:	Datum: 10.2015
-----------------------	-------------------	--------------------	--------------------	-----------	-------------------



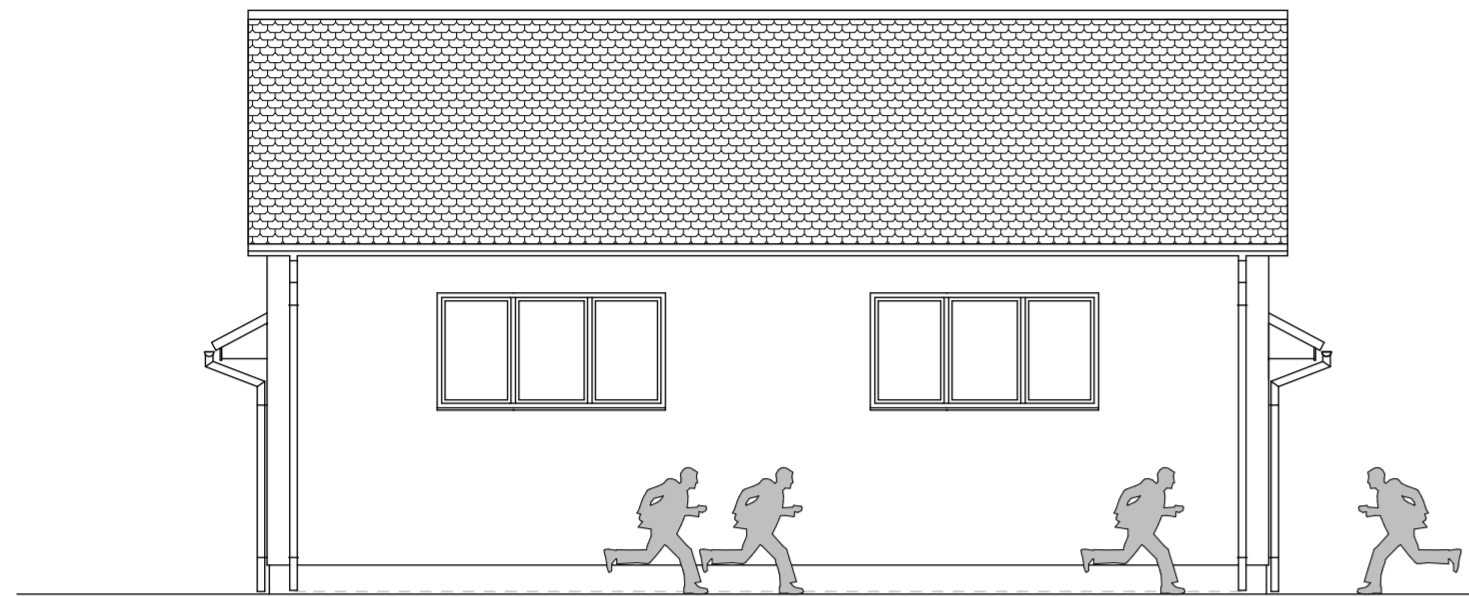


Ostansicht

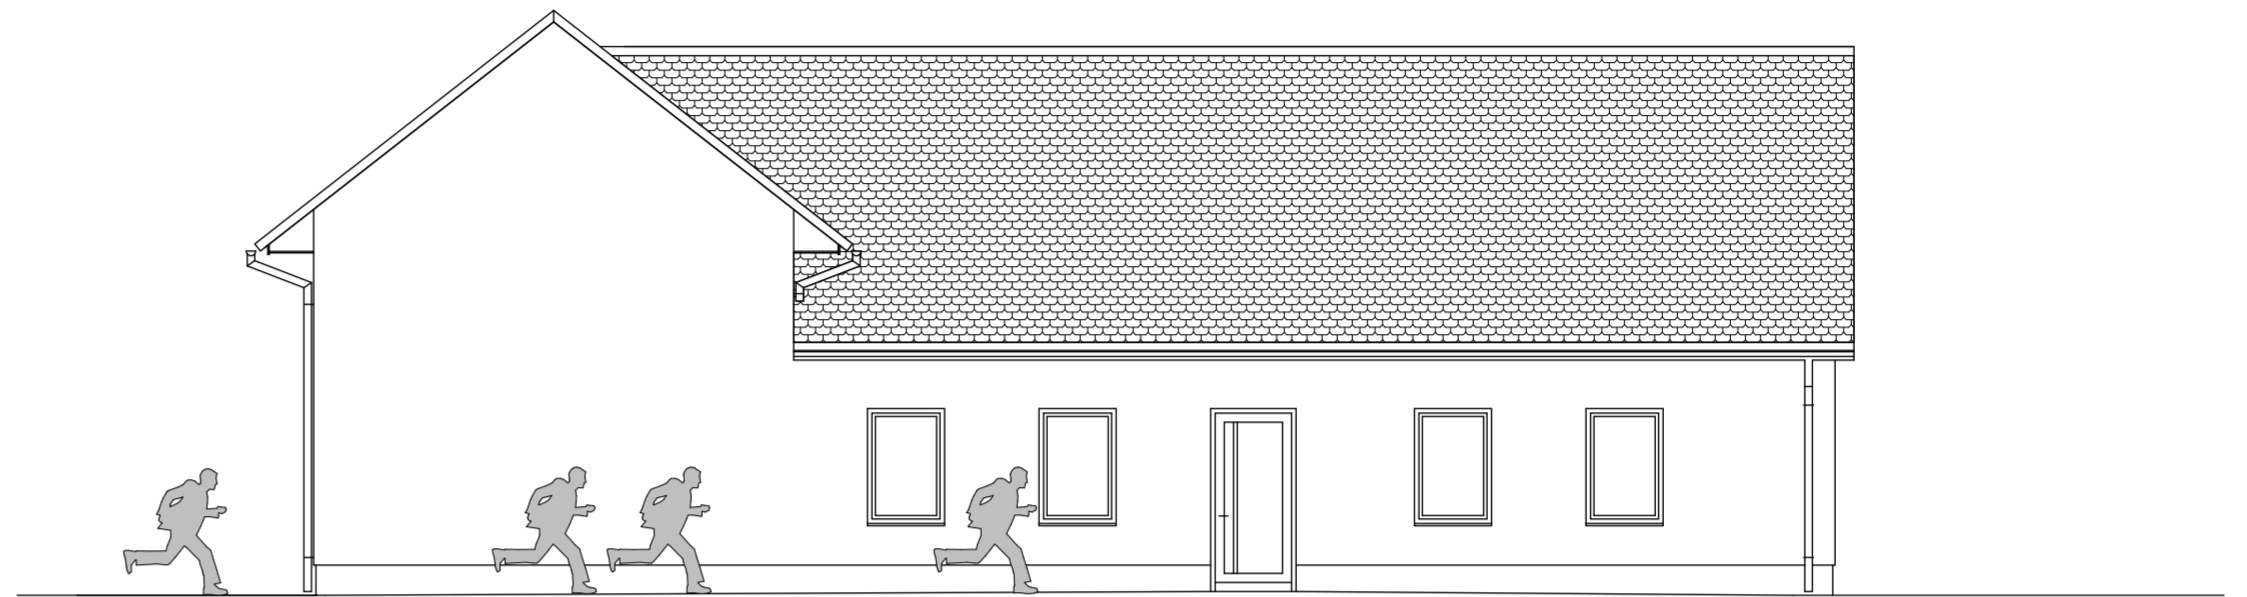

Nordansicht



Westansicht

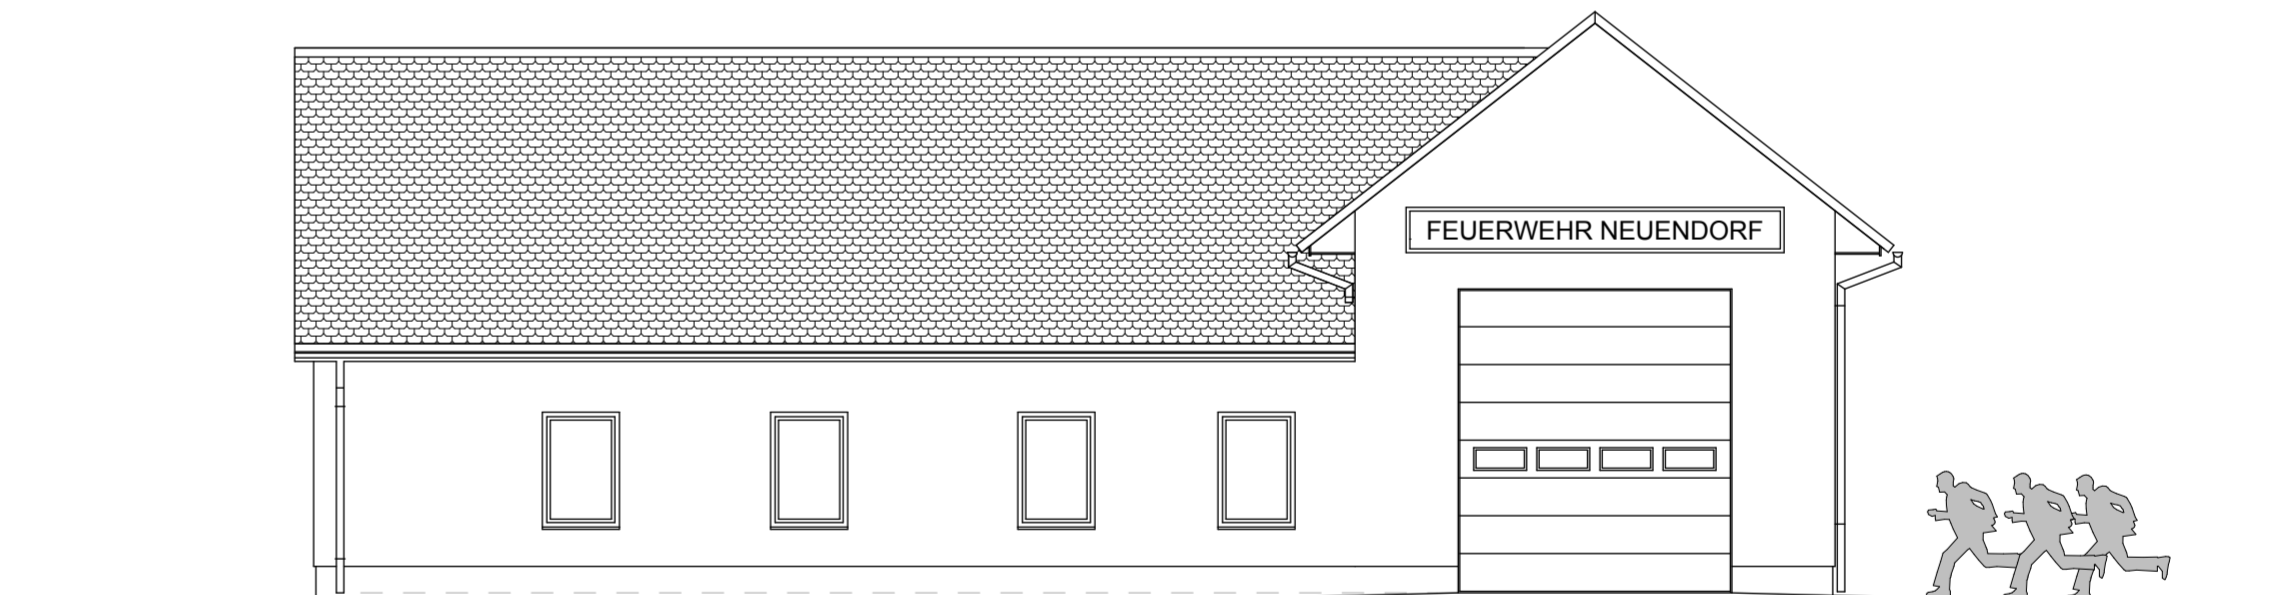

Südansicht

Dacheindeckung: Ziegel rot  
 Fassade: Putz, beige  
 Sockel: Putz, beige

**INGENIEURBÜRO DIERK MÜLLER**  
 Rathenaustraße 1, 15848 Beeskow  
 Tel./ Fax: 0 33 66/ 210 20  
 E-Mail: ing.buero.dierk\_mueller@t-online.de

**Bauvorhaben: Neubau Feuerwehrhaus Ortsteil Neuendorf**

Stadt Beeskow  
 Neuendorf 21b  
 15848 Beeskow OT Neuendorf

**Plan: Ansichten Plan-Nr.: 4**

Status: Vorabfrage	Masstab: 1:100	Format: DIN A 2	Gez.: D. Müller	Revision:	Datum: 10.2015
-----------------------	-------------------	--------------------	--------------------	-----------	-------------------