



Schematischer Schnitt - S1

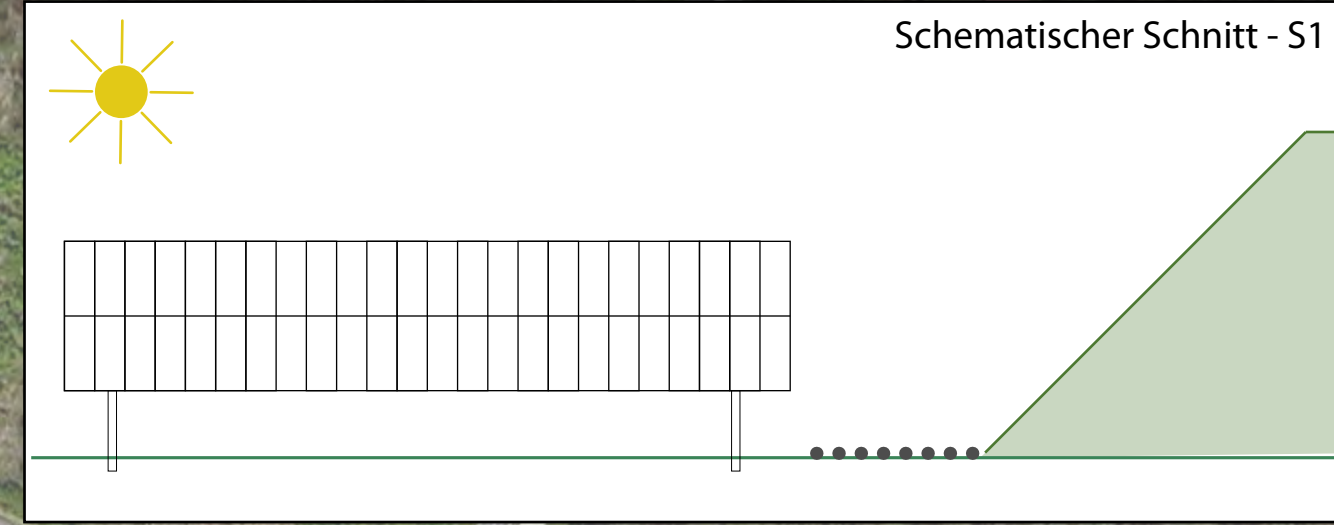

Radinkendorfer Straße

Schematischer Schnitt - S2

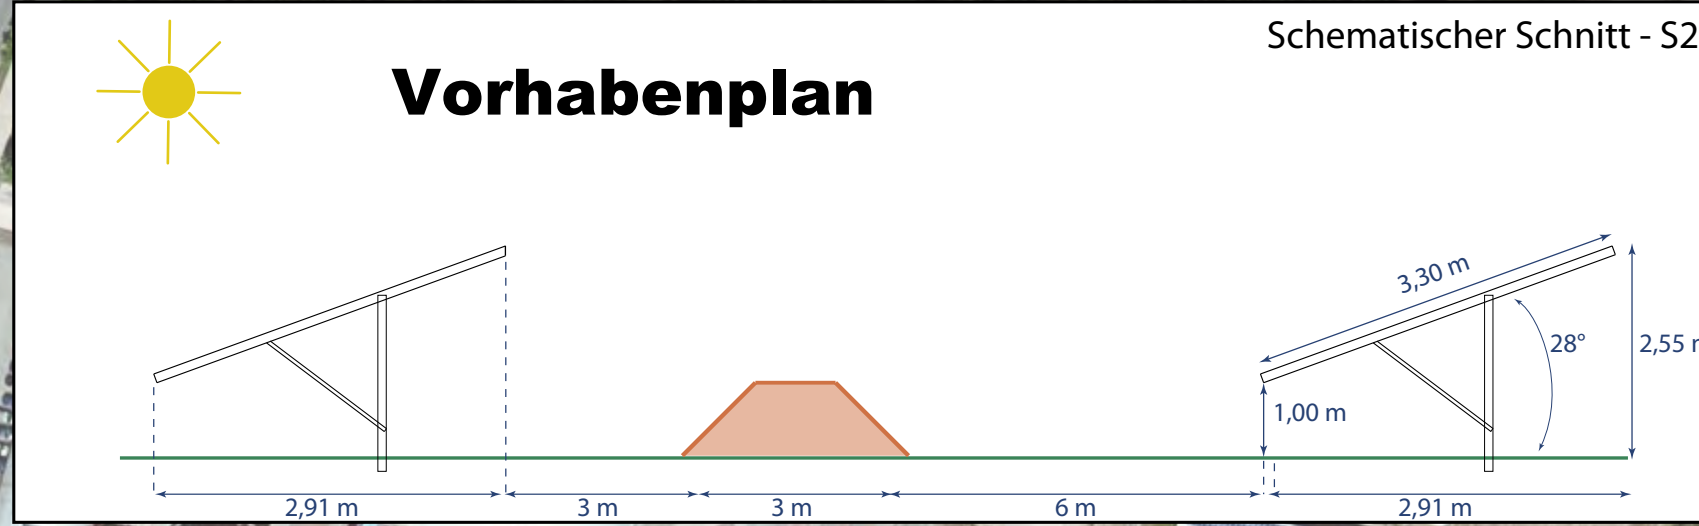

Vorhabenplan



10 m 20 m 30 m 40 m 50 m