


Planzeichen

nach Planzeichenverordnung vom 18. Dez. 1998

Baulflächen (gem. Par. 5 (2) Nr.1 BauGB) Wohnbaufläche Gemischte Baulfläche Gewerbliche Baulfläche Sonderbaufläche Sondergebiet "Bund"	Grünflächen (gem. Par. 5 (2) Nr.5 BauGB) Grünfläche Park Dauerkleingärten Friedhof Badeplatz, Freibad Sportplatz
Gemeinbedarfsflächen (gem. Par. 5 (2) Nr.2 BauGB) Fläche für Einrichtungen des Gemeinbedarfes Öffentliche Verwaltungen Sozialen Zwecken dienende Gebäude und Einrichtungen Kulturellen Zwecken dienende Gebäude und Einrichtungen Sportlichen Zwecken dienende Gebäude und Einrichtungen Kirchen und kirchlichen Zwecken dienende Gebäude und Einrichtungen Gesundheitlichen Zwecken dienende Gebäude und Einrichtungen Schule Feuerwehr Post	Wasserflächen (gem. Par. 5 (2) Nr.7 u. (4) BauGB) Wasserfläche Überschwemmungsgebiet Flächen mit wasserrechtlichen Festsetzungen Trinkwasserschutzzone I Trinkwasserschutzzone IIa Trinkwasserschutzzone IIb
Flächen für den überörtlichen Verkehr (gem. Par. 5 (2) Nr.3 BauGB) örtliche und überörtliche Hauptverkehrsstraße Verkehrsfläche besonderer Zweckbestimmung Fläche für ruhenden Verkehr Bahnanlagen	Flächen für die Landwirtschaft und Wald (gem. Par. 5 (2) Nr.9 u. (4) BauGB) Flächen für die Landwirtschaft Waldfläche
Flächen für die Versorgungsanlagen (gem. Par. 5 (2) Nr.4 BauGB) Flächen für Ver- und Entsorgungsanlagen Abwasser Wasser Elektrizität Abfall Standort Windkraftanlagen	Flächen für Maßnahmen zum Schutz, zur Pflege u. zur Entwicklung von Natur und Landschaft (gem. Par. 5 (2) Nr.10 BauGB) Umgrenzung von Flächen für Maßnahmen zum Schutz, zur Pflege und zur Entwicklung von Natur und Landschaft Umgrenzung von Schutzgebieten im Sinne des Naturschutzrechts Landschaftsschutzgebiet Sonstige Planzeichen Plangebietsgrenze Nachrichtliche Übernahme von Planungen u. sonstigen Nutzungsregelungen (gem. Par. 5 (4) BauGB) Flächen für Abgrabungen oder die Gewinnung von Bodenschätzen Altlasten/Altlastverdachtsflächen

Ber = Berichtigung des FNP aus den Festsetzungen zum Verfahren nach § 13a BauGB zum Vorhabenbezogenen Bebauungsplan Nr. W18 "Wohnanlage ehemalige Besamungsstation"

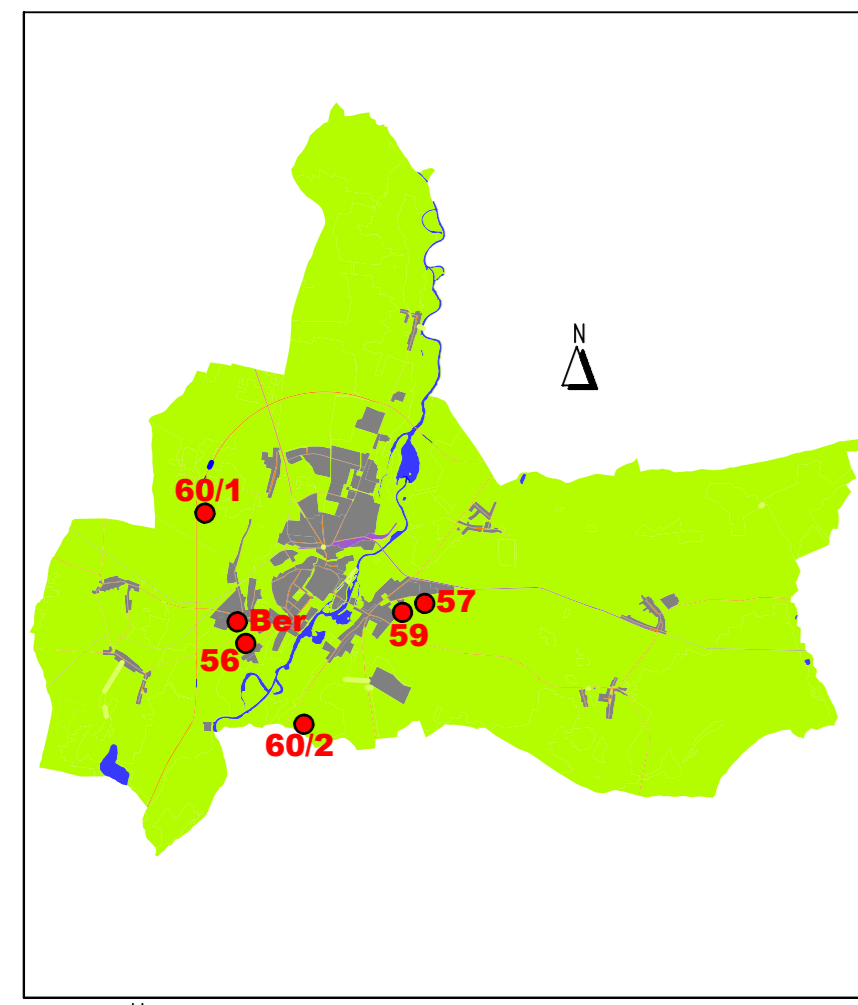

Die Änderung Nr. 58 des FNP der Stadt Beeskow wurde nach Durchführung der frühzeitigen Beteiligung der Öffentlichkeit/ der Behörden und sonstigen Träger öffentlicher Belange nicht weiter verfolgt.

Verfahrensvermerke

BESCHLÜSSE:

- Aufgestellt aufgrund des Aufstellungsbeschlusses der Stadtverordnetenversammlung vom Die ortsübliche Bekanntmachung des Aufstellungsbeschlusses ist durch Veröffentlichung am im Amtsblatt erfolgt.
- Die Stadtverordnetenversammlung hat die vorgebrachten Anregungen der Bürger sowie die Stellungnahmen der Träger öffentlicher Belange am geprüft. Das Ergebnis ist mitgeteilt worden.
- Der Flächennutzungsplan, bestehend aus Planzeichnung und Begründung (§ 5 (5) BauGB), wurde am von der Stadtverordnetenversammlung beschlossen.
Beeskow, den

Bürgermeister Frank Steffen

Die für die Raumordnung und Landesplanung zuständige Stelle ist gemäß Artikel 12 (1) Landesplanungsvertrag beteiligt worden.

Die frühzeitige Öffentlichkeitsbeteiligung nach § 3 (1) Satz 1 BauGB wurde vom bis durchgeführt.

Die von der Planung berührten Behörden/Träger öffentlicher Belange sind mit Schreiben vom und zur Abgabe einer Stellungnahme aufgefordert worden.

Der Entwurf des Flächennutzungsplanes, bestehend aus der Planzeichnung und der Begründung (§ 5 (5) BauGB), haben in der Zeit vom bis während der Dienstzeiten gemäß § 3 Abs. 2 und § 4 a BauGB öffentlich ausgelegen. Die öffentliche Auslegung ist mit dem Hinweis darauf, dass Stellungnahmen im Auslegungszeitraum abgegeben werden können und dass nicht fristgemäß abgegebene Stellungnahmen bei der Beschlussfassung unberücksichtigt bleiben können, im Amtsblatt für die Stadt Beeskow am ortsüblich bekannt gemacht worden.

Beeskow, den

Bürgermeister Frank Steffen

Der Flächennutzungsplan, bestehend aus Planzeichnung und Begründung, wird hiermit ausgearbeitet.

Beeskow, den

Bürgermeister Frank Steffen

Die Genehmigung des Flächennutzungsplanes, bestehend aus der Planzeichnung und Begründung (§ 5 (5) BauGB), wurde mit Verfügung der höheren Verwaltungsbehörde vom Az. - mit Nebenbestimmungen und Hinweisen - erteilt.

Beeskow, den

Höhere Verwaltungsbehörde

Die Erteilung der Genehmigung des Flächennutzungsplanes sowie die Stelle, bei welcher der Plan auf Dauer während der Dienststunden von jedermann eingesehen werden kann und über den Inhalt Auskunft zu erhalten ist, sind durch Veröffentlichung am in ortsüblich bekannt gemacht worden. In der Bekanntmachung ist auf die Geltendmachung der Verletzung von Verfahrens- und Formvorschriften und von Mängeln der Abwägung sowie auf die Rechtsfolgen hingewiesen worden.

Beeskow, den

Bürgermeister Frank Steffen

Plangrundlage
 Topographische Karten (dg) Maßstab 1:10.000
 3761 - SO Beeskow-Rudowendorf
 3761 - SW Groß Fietz
 3861 - SW Fläming
 3861 - NO Beeskow O
 3861 - SO Friedland
 3861 - NW Beeskow

Gesetzliche Grundlagen
 Baugesetzbuch in der Fassung der Bekanntmachung vom 23. September 2004 (BGBl. Teil I S. 2414), zuletzt geändert durch Artikel 6 des Gesetzes vom 28. Mai 2017 (BGBl. I S. 1077)
 Verordnung über die bauliche Nutzung der Grundstücke (BauNutzungsverordnung - BauNVO) in der Fassung vom 26. Januar 1969 (BGB. I S. 121), zuletzt geändert durch Artikel 2 des Gesetzes vom 28. Mai 2017 (BGBl. I S. 1077)
 Verordnung über die Ausarbeitung der Bauleitlinie und die Darstellung des Plannetzes (Planzeichenverordnung - PlanZV) vom 18. Dezember 1990, geändert durch Artikel 3 des Gesetzes vom 28. Mai 2017 (BGBl. I S. 1077)
 Gesetz über Naturschutz und Landschaftspflege (Bundesnaturschutzgesetz - BNatSchG) in der Fassung vom 29. Juli 2009 (BGBl. Teil I S. 2542), zuletzt geändert durch Artikel 421 d der Verordnung vom 31. August 2015 (BGBl. I S. 1474)
 Brandenburgisches Ausführungsgesetz zum Bundesnaturschutzgesetz (Brandenburgisches Naturschutzausführungsgesetz - BbgNatSchAusfG) vom 21. Januar 2003 (GVBl. Nr. 03, Ber. (GVBl. Nr. 2))
 Brandenburgische Bauordnung (BbgBO) in der Fassung vom 19. Mai 2016 (GVBl. I Nr. 14/2016)

Beeskow
 Flächennutzungsplan
 Änderung Nr. 56 bis 60

Datum der Planerstellung: Oktober 2017
 Maßstab: 1:10000

mit der Planerstellung beauftragt:
BEST PLAN
 August-Ebbeke-Strasse 58
 15017 Fünftenwalde
 Tel. 03361/ 67789
 Fax: 03361/ 710493

Entwurf