



BAHNSTEIGSEITE

N

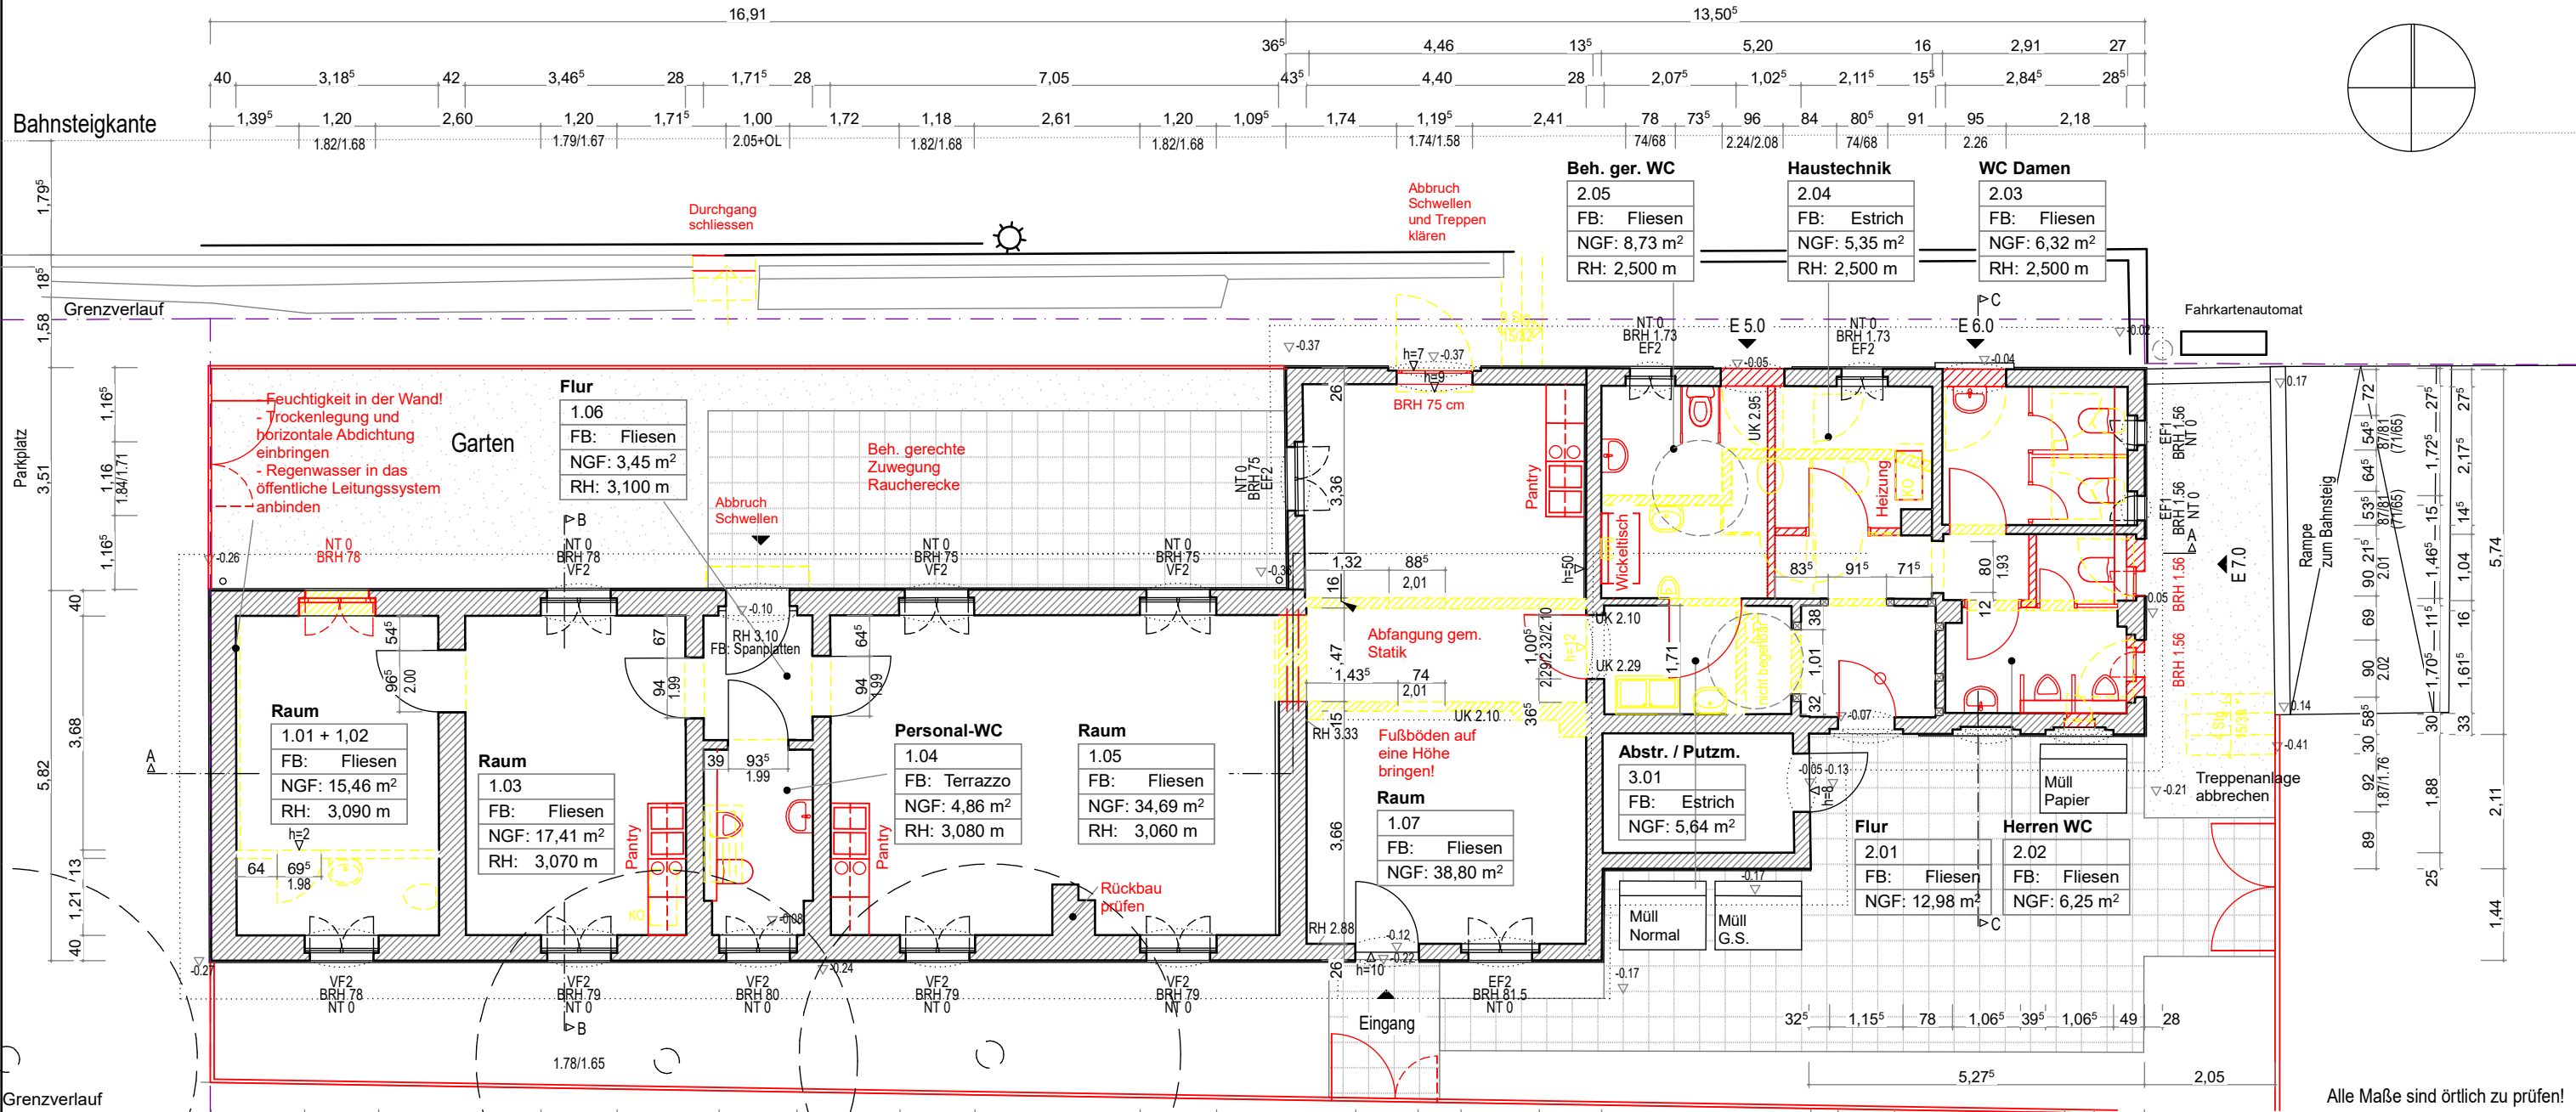

Alle Maße sind örtlich zu prüfen!

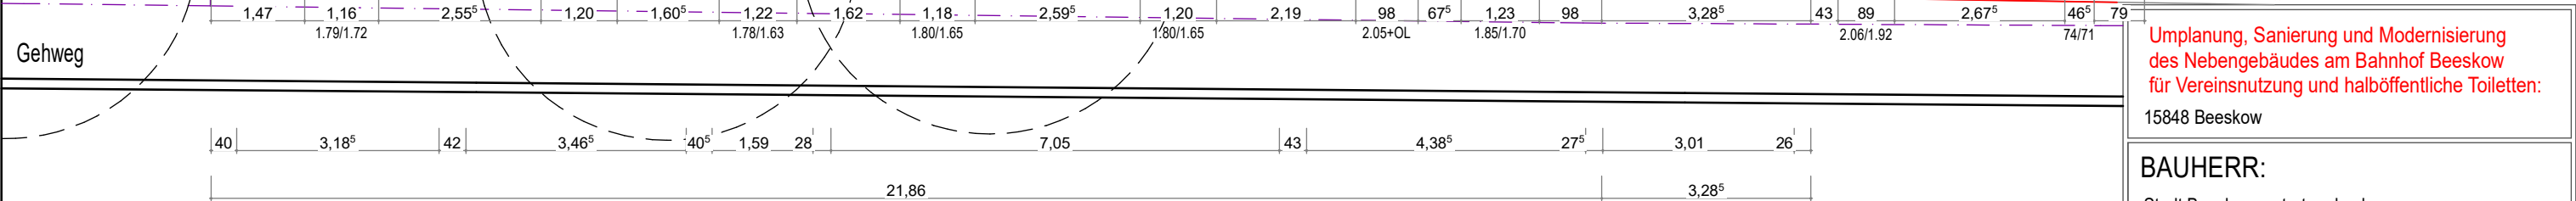

STRASSENSEITE

Umplanung, Sanierung und Modernisierung des Nebengebäudes am Bahnhof Beeskow für Vereinsnutzung und halböffentliche Toiletten:
15848 Beeskow

BAUHERR:
Stadt Beeskow vertreten durch
Frau Bartelt und Frau Müller
Berliner Str. 30, 15848 Beeskow Tel. 03366 / 422 - 0

ARCHITEKTIN:
Dipl. Ing. A. Stahmann
Lindenstr. 4
15848 Rietz / Neuendorf OT
Ahrensdorf
Tel. 0174 / 375 48 76
Stahmann - A@gmx.de

AUFMASS:
Messen & Zeichnen
Ing.-Büro Piecha
Benzstraße 13
14482 Potsdam
Tel.: (0331) 97991870

GEGENSTAND:
ERDGESCHOSS **1. Entwurf**

BLATTGRÖSSE	DATUM
A3	19.04.2018
MASZSTAB	BLATTNUMMER
1:100	1