

Planzeichen

nach Planzeichenverordnung vom 18. Dez. 1998

Bauflächen (gem. Par. 5 (2) Nr.1 BauGB)

- Wohnbaufläche
- Gemischte Baufläche
- Gewerbliche Baufläche
- Sonderbaufläche
- Sondergebiet "Bund"

Gemeinbedarfsflächen (gem. Par. 5 (2) Nr.2 BauGB)

- Fläche für Einrichtungen des Gemeinbedarfes
- Öffentliche Verwaltungen
- Sozialen Zwecken dienende Gebäude und Einrichtungen
- Kulturellen Zwecken dienende Gebäude und Einrichtungen
- Sportlichen Zwecken dienende Gebäude und Einrichtungen
- Kirchen und kirchlichen Zwecken dienende Gebäude und Einrichtungen
- Gesundheitlichen Zwecken dienende Gebäude und Einrichtungen
- Schule
- Feuerwehr
- Post

Flächen für den überörtlichen Verkehr (gem. Par. 5 (2) Nr.3 BauGB)

- örtliche und überörtliche Hauptverkehrsstraße
- Verkehrsfäche besonderer Zweckbestimmung
- Fläche für ruhenden Verkehr
- Bahnanlagen
- Standort Windkraftanlagen

Flächen für Versorgungsanlagen (gem. Par. 5 (2) Nr.4 BauGB)

- Abwasser
- Wasser
- Elektrizität
- Abfall

Grünflächen (gem. Par. 5 (2) Nr.5 BauGB)

- Grünfläche
- Park
- Dauerkleingärten
- Friedhof
- Badepplatz, Freibad
- Sportplatz

Wasserflächen (gem. Par. 5 (2) Nr.7 u. (4) BauGB)

- Wasserfläche
- Überschwemmungsgebiet
- Flächen mit wasserrechtlichen Festsetzungen
- Trinkwasserschutzzone I
- Trinkwasserschutzzone IIa
- Trinkwasserschutzzone IIb

Flächen für die Landwirtschaft und Wald (gem. Par. 5 (2) Nr.9 u. (4) BauGB)

- Flächen für die Landwirtschaft
- Waldfläche

Flächen für Maßnahmen zum Schutz, zur Pflege u. zur Entwicklung von Natur und Landschaft (gem. Par. 5 (2) Nr.10 BauGB)

- Umgrenzung von Flächen für Maßnahmen zum Schutz, zur Pflege und zur Entwicklung von Natur und Landschaft
- Umgrenzung von Schutzgebieten in Sinne des Naturschutzrechts
- Landschaftsschutzgebiet

Sonstige Planzeichen

- Planbegrenzung
- Nachrichtliche Übernahme von Planungen u. sonstigen Nutzungsregelungen (gem. Par. 5 (4) BauGB)
- Flächen für Abgrabungen oder die Gewinnung von Bodenschätzen
- Altlasten/Altlastverdachtsflächen

Ber = Berichtigung des FNP aus den Festsetzungen zum Verfahren nach § 10a BauGB zum Vorhabenbezogenen Bebauungsplan Nr. WB "Wohnanlage ehemalige Besamungstator"

Verfahrensvermerke

BESCHLÜSSE:

- Aufgestellt aufgrund des Aufstellungsbeschlusses der Stadtverordnetenversammlung vom Die ortsübliche Bekanntmachung des Aufstellungsbeschlusses ist durch Veröffentlichung am in Amtsblatt erfolgt.
- Die Stadtverordnetenversammlung hat die vorgebrachten Anregungen der Bürger sowie die Stellungnahmen der Träger öffentlicher Belange am geprüft. Das Ergebnis ist mitgeteilt worden.
- Der Flächennutzungsplan, bestehend aus Planzeichnung und Begründung (§ 5 (5) BauGB), wurde am von der Stadtverordnetenversammlung beschlossen.

Beeskow, den

Bürgermeister Frank Steffen

Beeskow, den


Bürgermeister Frank Steffen

Beeskow, den

Bürgermeister Frank Steffen

Beeskow, den

Bürgermeister Frank Steffen

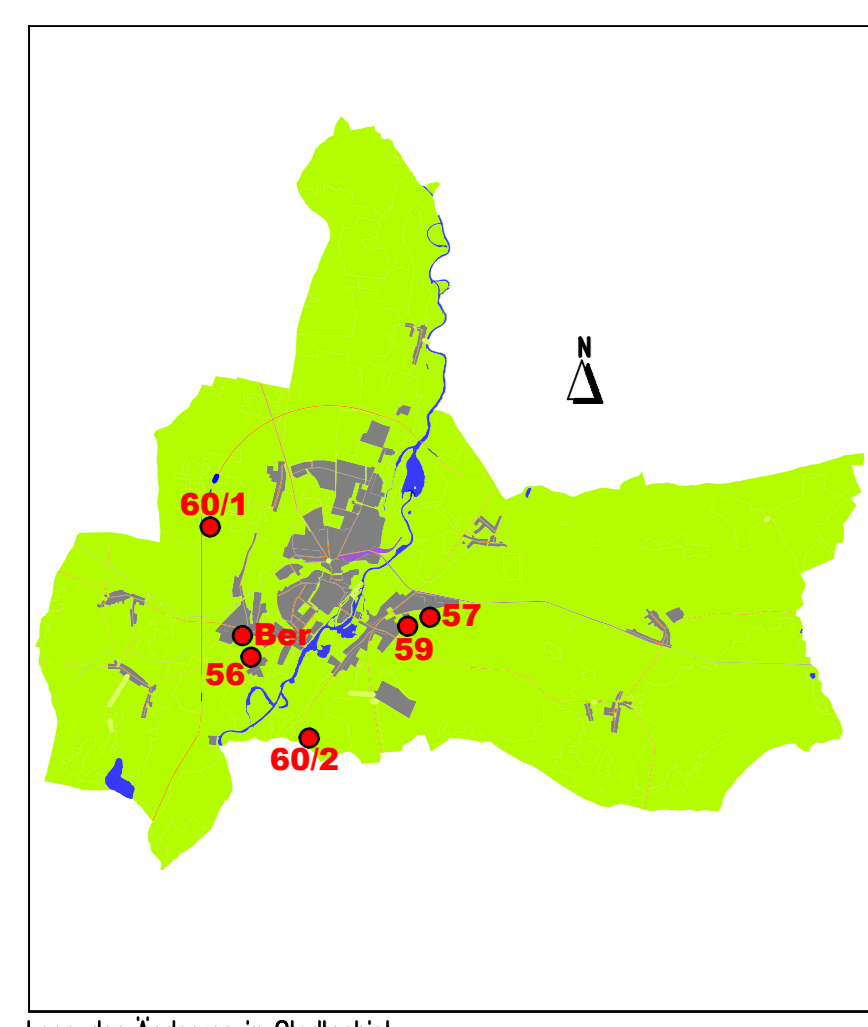

Die Änderung Nr. 58 des FNP der Stadt Beeskow wurde nach Durchführung der frühzeitigen Beteiligung der Öffentlichkeit/ der Behörden und sonstigen Träger öffentlicher Belange nicht weiter verfolgt.

Plangrundlage

Topographische Karten (kg) Maßstab 1:10.000
 3751 - SO Beeskow-Rudowendorf
 3751 - SW Groß Platz
 3851 - SW Rang
 3851 - NO Beeskow O
 3851 - SO Friedland
 3851 - NW Beeskow

Gesetzliche Grundlagen

Baugesetzbuch in der Fassung der Bekanntmachung vom 23. September 2004 (BGBl. Teil I S. 2414), zuletzt geändert durch Artikel 6 des Gesetzes vom 29. Mai 2017 (BGBl. I S. 1057)

Verordnung über die bauliche Nutzung der Grundstücke (Baunutzungsverordnung - BauNVO) in der Fassung vom 29. Januar 1990 (BGBl. I S. 193), zuletzt geändert durch Artikel 2 des Gesetzes vom 29. Mai 2017 (BGBl. I S. 1057)

Verordnung über die Ausarbeitung der Bauleitlinie und die Darstellung des Planinhalts (Planzeichenverordnung - PlanZV) vom 18. Dezember 1990, geändert durch Artikel 3 des Gesetzes vom 29. Mai 2017 (BGBl. I S. 1057)

Gesetz über Naturschutz und Landschaftspflege (Bundesnaturschutzgesetz - BNatSchG) in der Fassung vom 28. Juli 2009 (BGBl. Teil I S. 2542), zuletzt geändert durch Artikel 42 der Verordnung vom 11. August 2016 (BGBl. I S. 1414)

Brandenburgisches Ausführungsgesetz zum Bundesnaturschutzgesetz (Brandenburgisches Naturschutzausführungsgesetz - BNatSchAusG) vom 21. Januar 2015 (GVBl. S. 03, Nr. 03, BGBl. III S. 28)

Brandenburgische Bauordnung (BauBO) in der Fassung vom 19. Mai 2018 (GVBl. I Nr. 14/2018)

Beeskow
 Flächennutzungsplan
 Änderung Nr. 56 bis 60

Datum der Planerstellung: Juni 2018
 Maßstab: 1:10000

mit der Planerstellung beauftragt:
BEST PLAN
 August-Bebel-Straße 68
 15517 Fürstenwalde
 Tel: 03361/ 57789
 Fax: 03361/ 710493

Endfassung