

Maßnahmen


- E1** Erstaufforstung, landwirtschaftlich genutzte Fläche bei Zeust - Gemarkung Zeust - bereits umgesetzt
- E2** Renaturierung und Restaurierung von Söllen bei Kohlsdorf - Gemarkung Kohlsdorf
- E3** Entsiegelung, Entbuschung und Anlage einer Feuchtwiese am Luchgraben/Wiesenweg - Gemarkung Beeskow
- E4** Rückbau alte Seilerei, Renaturierung, Anlage eines Uferrandstreifens am Luchgraben/Wiesenweg - Gemarkung Beeskow
- E5** Rückbau Garage am Luchweg - Gemarkung Beeskow
- E6** Abriss, Entsiegelung und Begrünung einer Stallanlage bei Groß Rietz - Gemarkung Groß-Rietz
- E7** Grünlandextensivierung mit Anlage von Blühstreifen bei Glienicke - bereits umgesetzt

Planung

- Geltungsbereich
- Baufenster

Sonstiges

- WEA Bestand

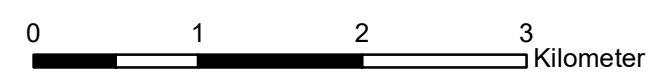

Umweltbericht
zum Entwurf zum
Bebauungsplan Nr. K5 „Windpark Görzig-Ost“
der Amtsfreien Stadt Beeskow
Landkreis Oder-Spree

Karte 4: Maßnahmenübersicht

Vorhabenträger: Amtsfreien Stadt Beeskow		Datum	Zeichen/ Unterschrift
Maßstab: 1:46.000	gezeichnet	April 2020	RM
	geprüft	April 2020	

PLANUNG+UMWELT
Stuttgart+Berlin www.planung-umwelt.de

Planungsbüro Prof. Dr. Michael Koch www.planung-umwelt.de

Hauptsitz Stuttgart: Felix-Dahn-Straße 6 70597 Stuttgart Tel.: 0711/976680 E-Mail: Info@planung-umwelt.de	Büro Berlin: Dietzgenstraße 71 13156 Berlin Tel.: 030/47750614 Info.Berlin@planung-umwelt.de
---	---