

Neue Heimat(SB)


6 - SEILBAHN J514 Proludic o.glw.

Zugang ab 4 Jahre, Gelände ohne Gefälle




1 - Sitzplatz mit/ ohne Lehne, Lars Laj o.glw., ggf. mit Sonnensegel

... oder Pavillon Sojag/ Messina o.glw.

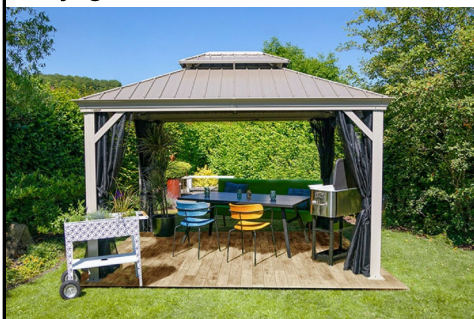

2 - Trampolin Flashtramp Snake XL SMB o.glw.


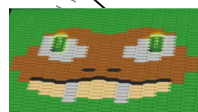


3 - KOMBI-SPIELANLAGE J5604 Proludic o.glw.

Zugang ab 2 Jahre, Rutschenpodest H 1,20 m, bietet Platz für bis 15 Kinder

4 - SEILSPIEL SIRIUS 3 SMB o.glw.

Hangelstrecke, Slackline, Hängematte

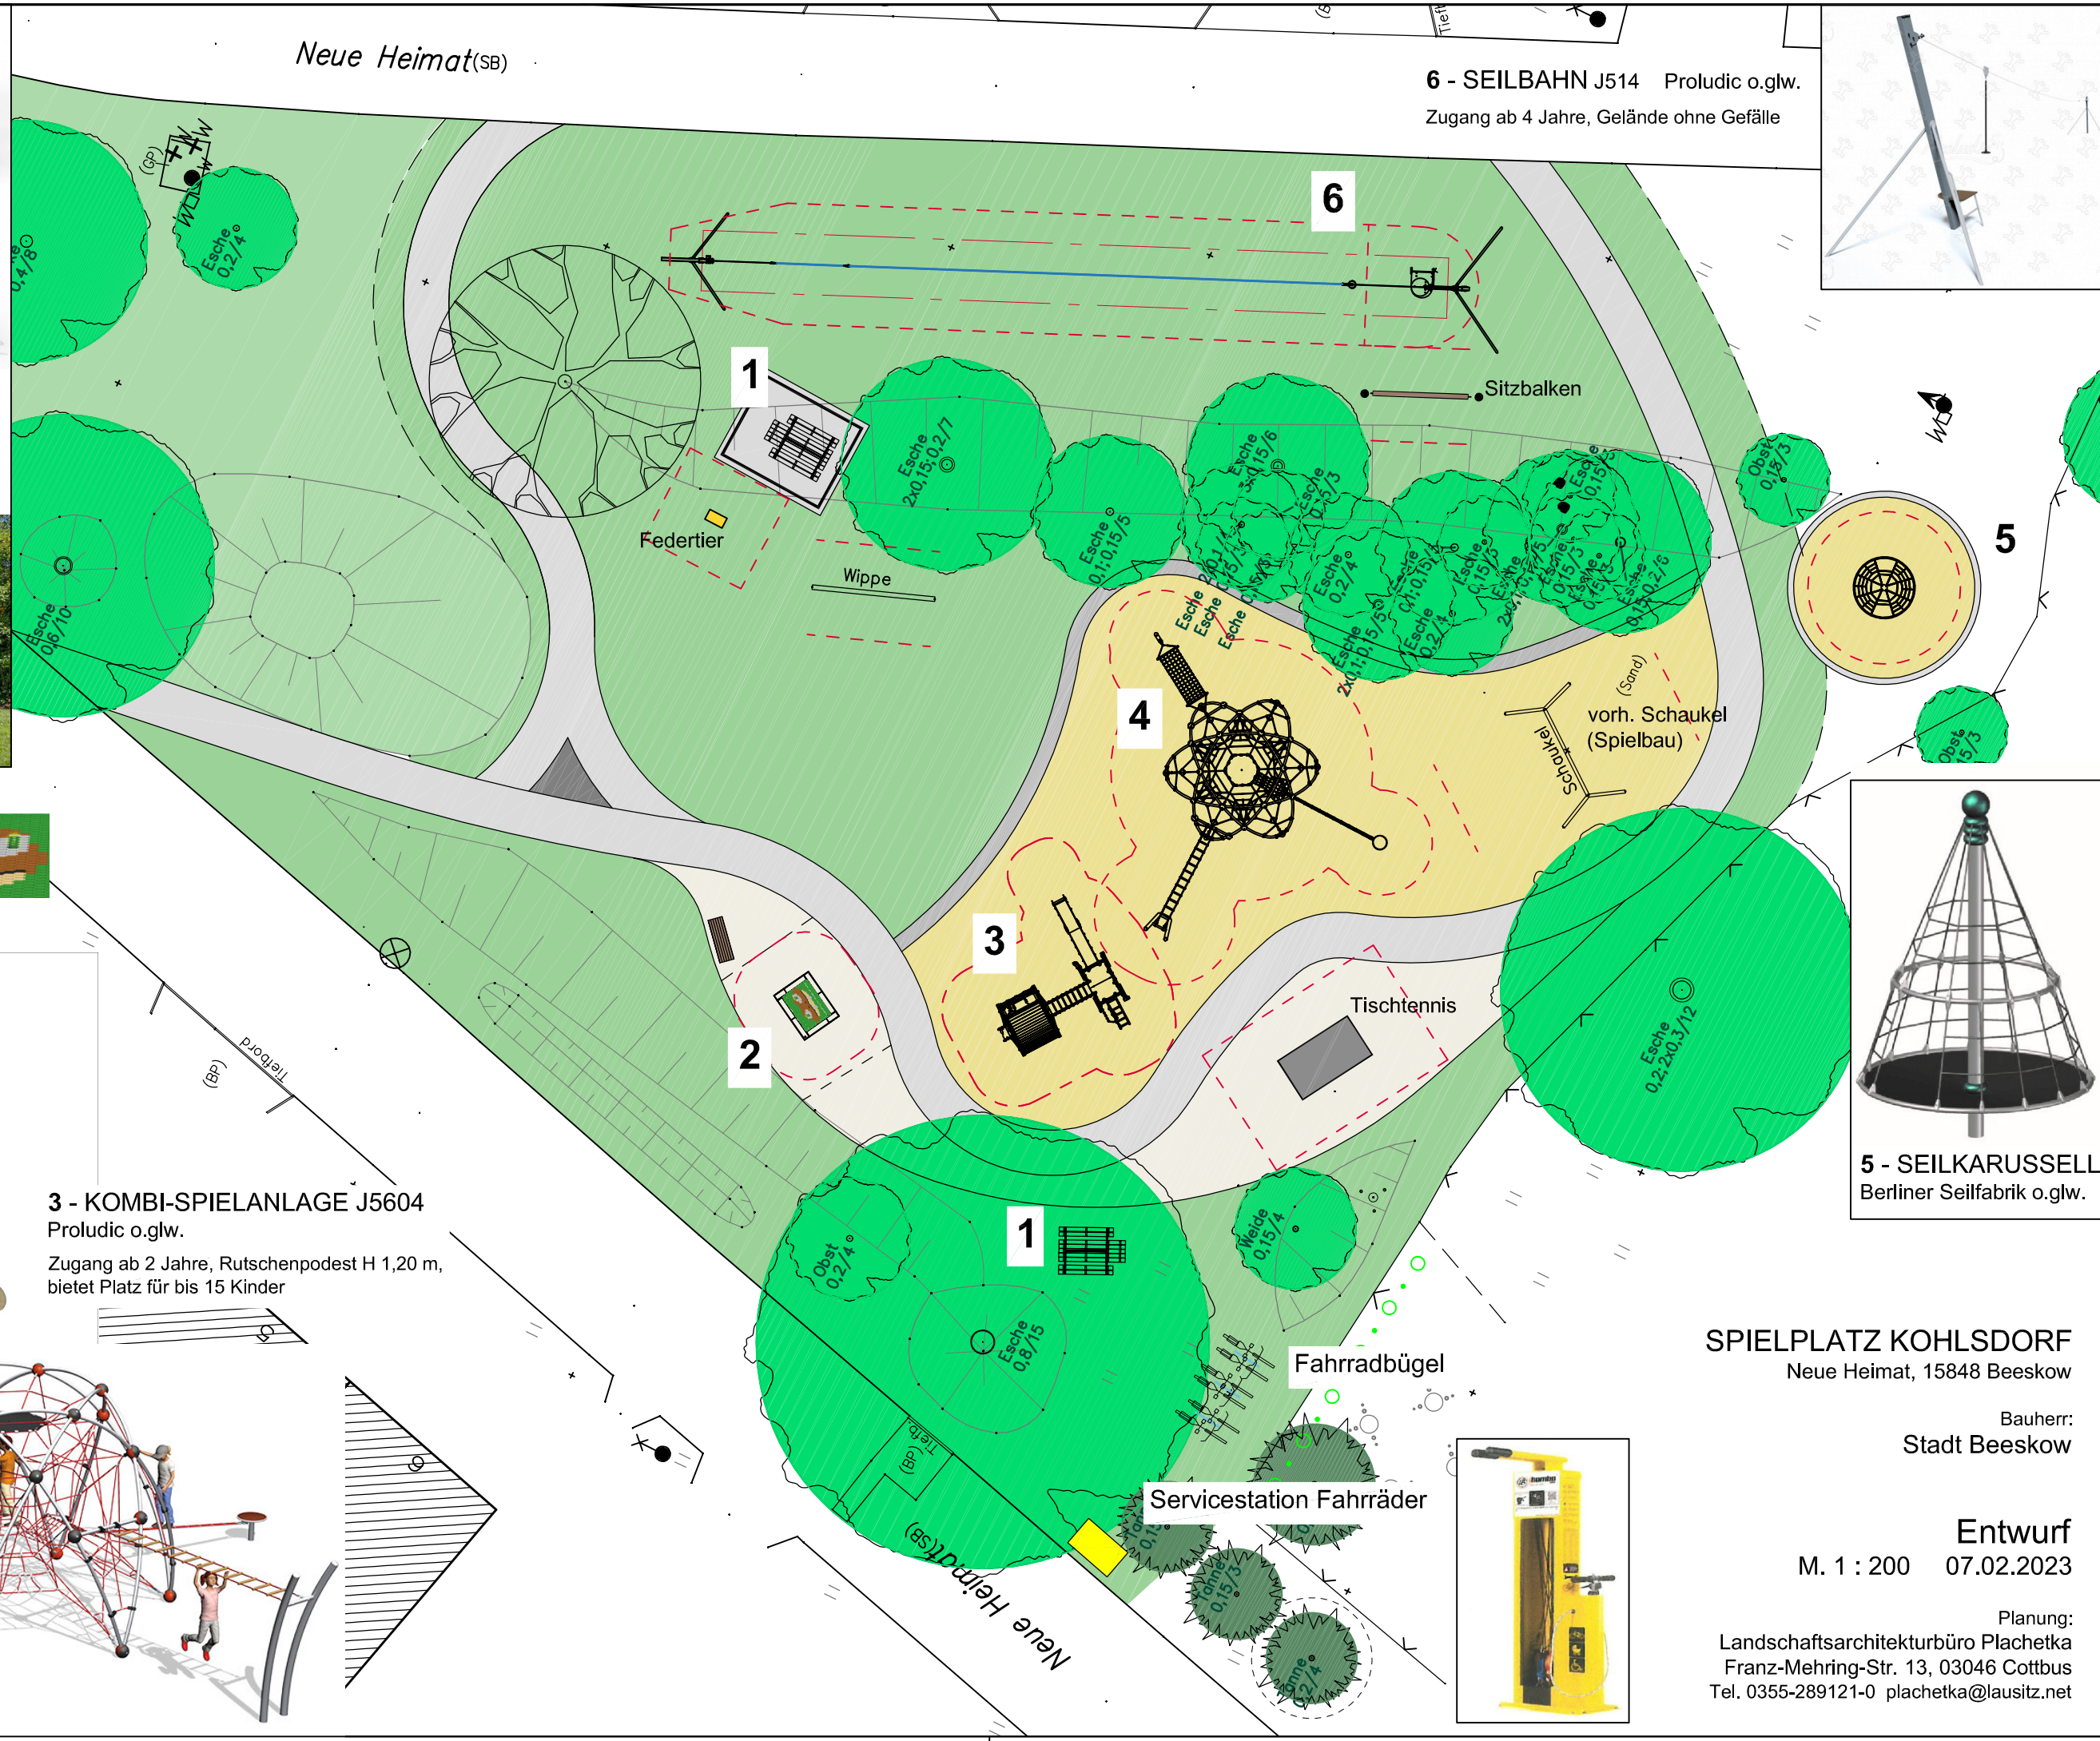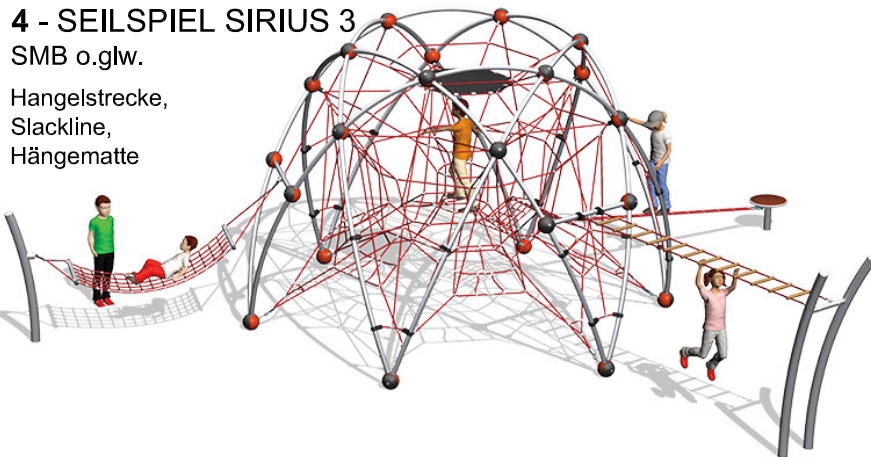

5 - SEILKARUSSELL Berliner Seilfabrik o.glw.



SPIELPLATZ KOHLSDORF

Neue Heimat, 15848 Beeskow

Bauherr: Stadt Beeskow

Entwurf

M. 1 : 200 07.02.2023

Planung: Landschaftsarchitekturbüro Plachetka Franz-Mehring-Str. 13, 03046 Cottbus Tel. 0355-289121-0 plachetka@lausitz.net



Servicestation Fahrräder

Fahrradbügel

Tischtennis

vorh. Schaukel (Spielbau)

Federtier

Wippe

Sitzbalken

Neue Heimat(SB)