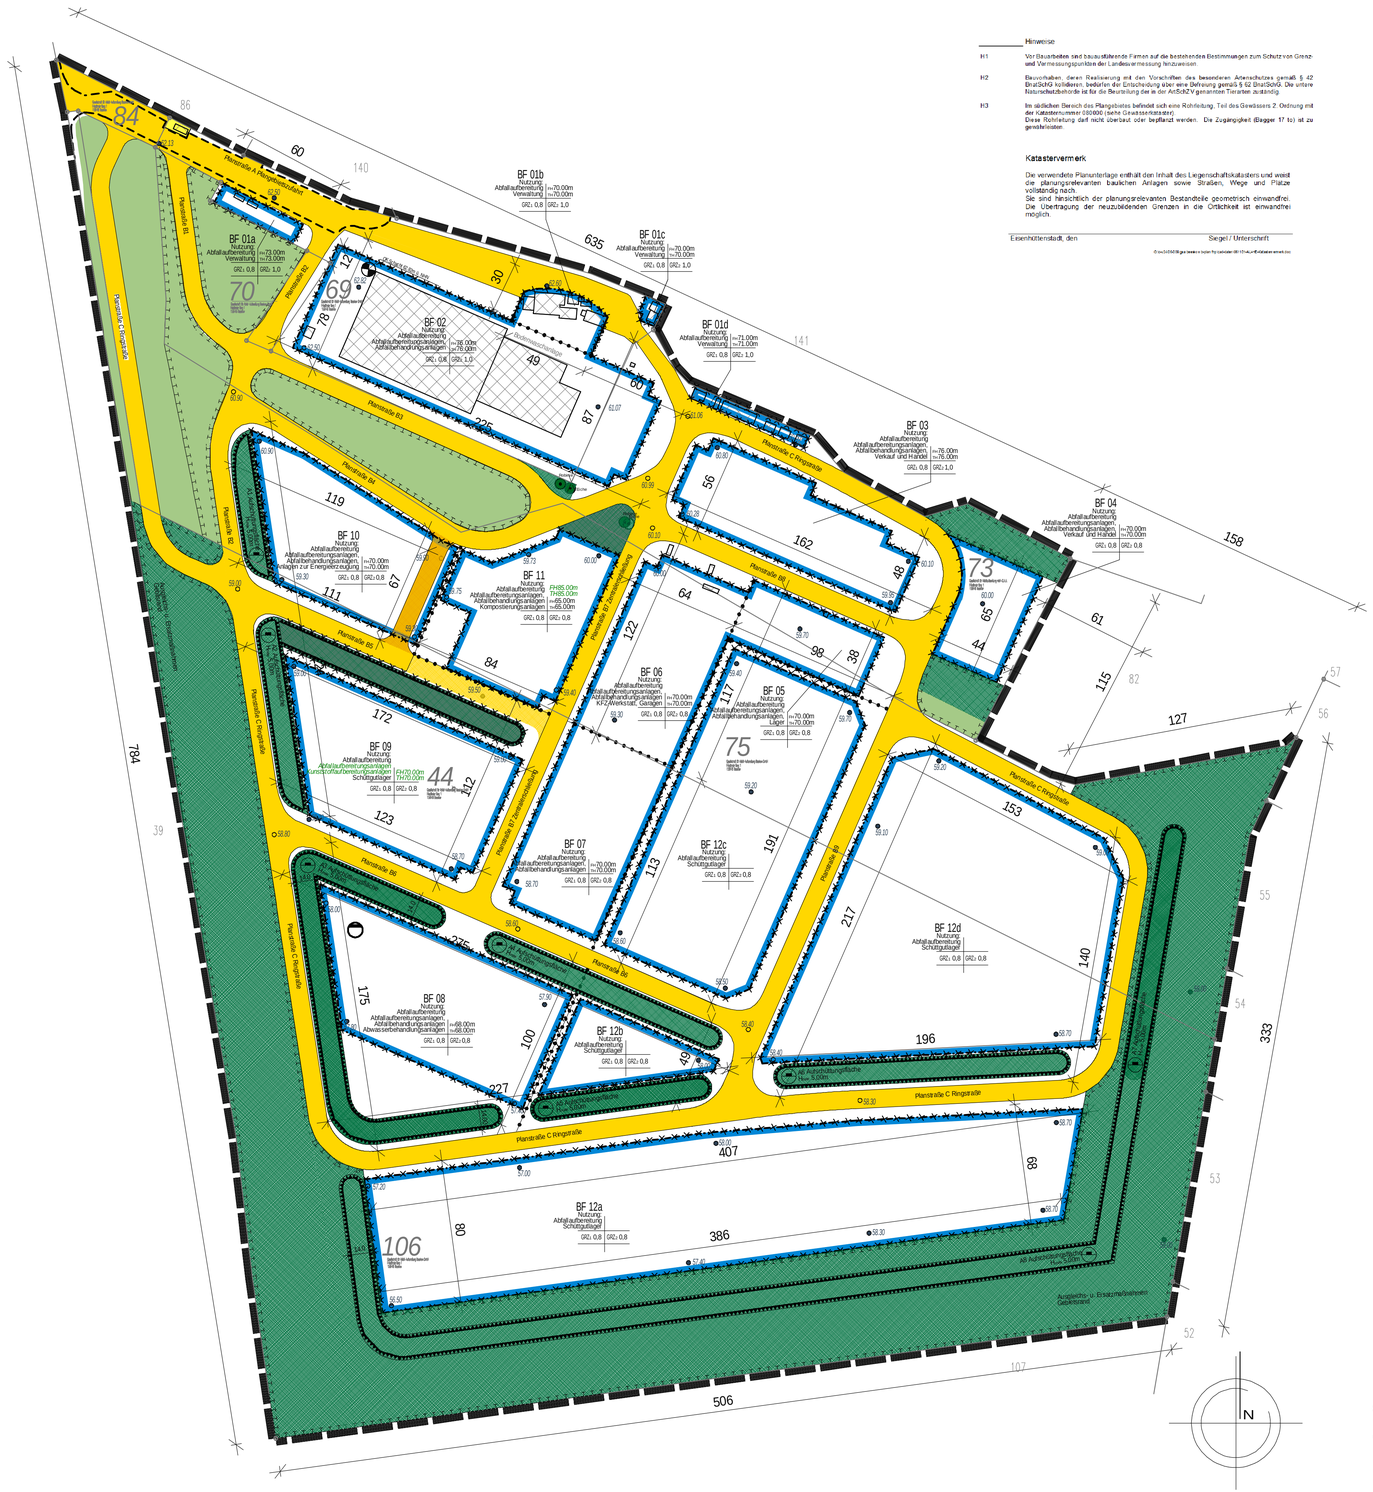
Planstraße A Ringstraße
Planstraße B1
Planstraße B2
Planstraße B3
Planstraße B4
Planstraße B5
Planstraße B6
Planstraße C Ringstraße
Planstraße C Ringstraße
Planstraße C Ringstraße