


- Legende:**
- STR Strebe
  - KB Kopfband
  - ZO Zange oben
  - DZO Doppelzange oben
  - ZU Zange unten
  - DZU Doppelzange unten
  - BRH Brüstungshöhe
  - NT Nischentiefe

- Neuplanung
  - Abbruch
- Wartebereich Rollstuhl im Brandfall

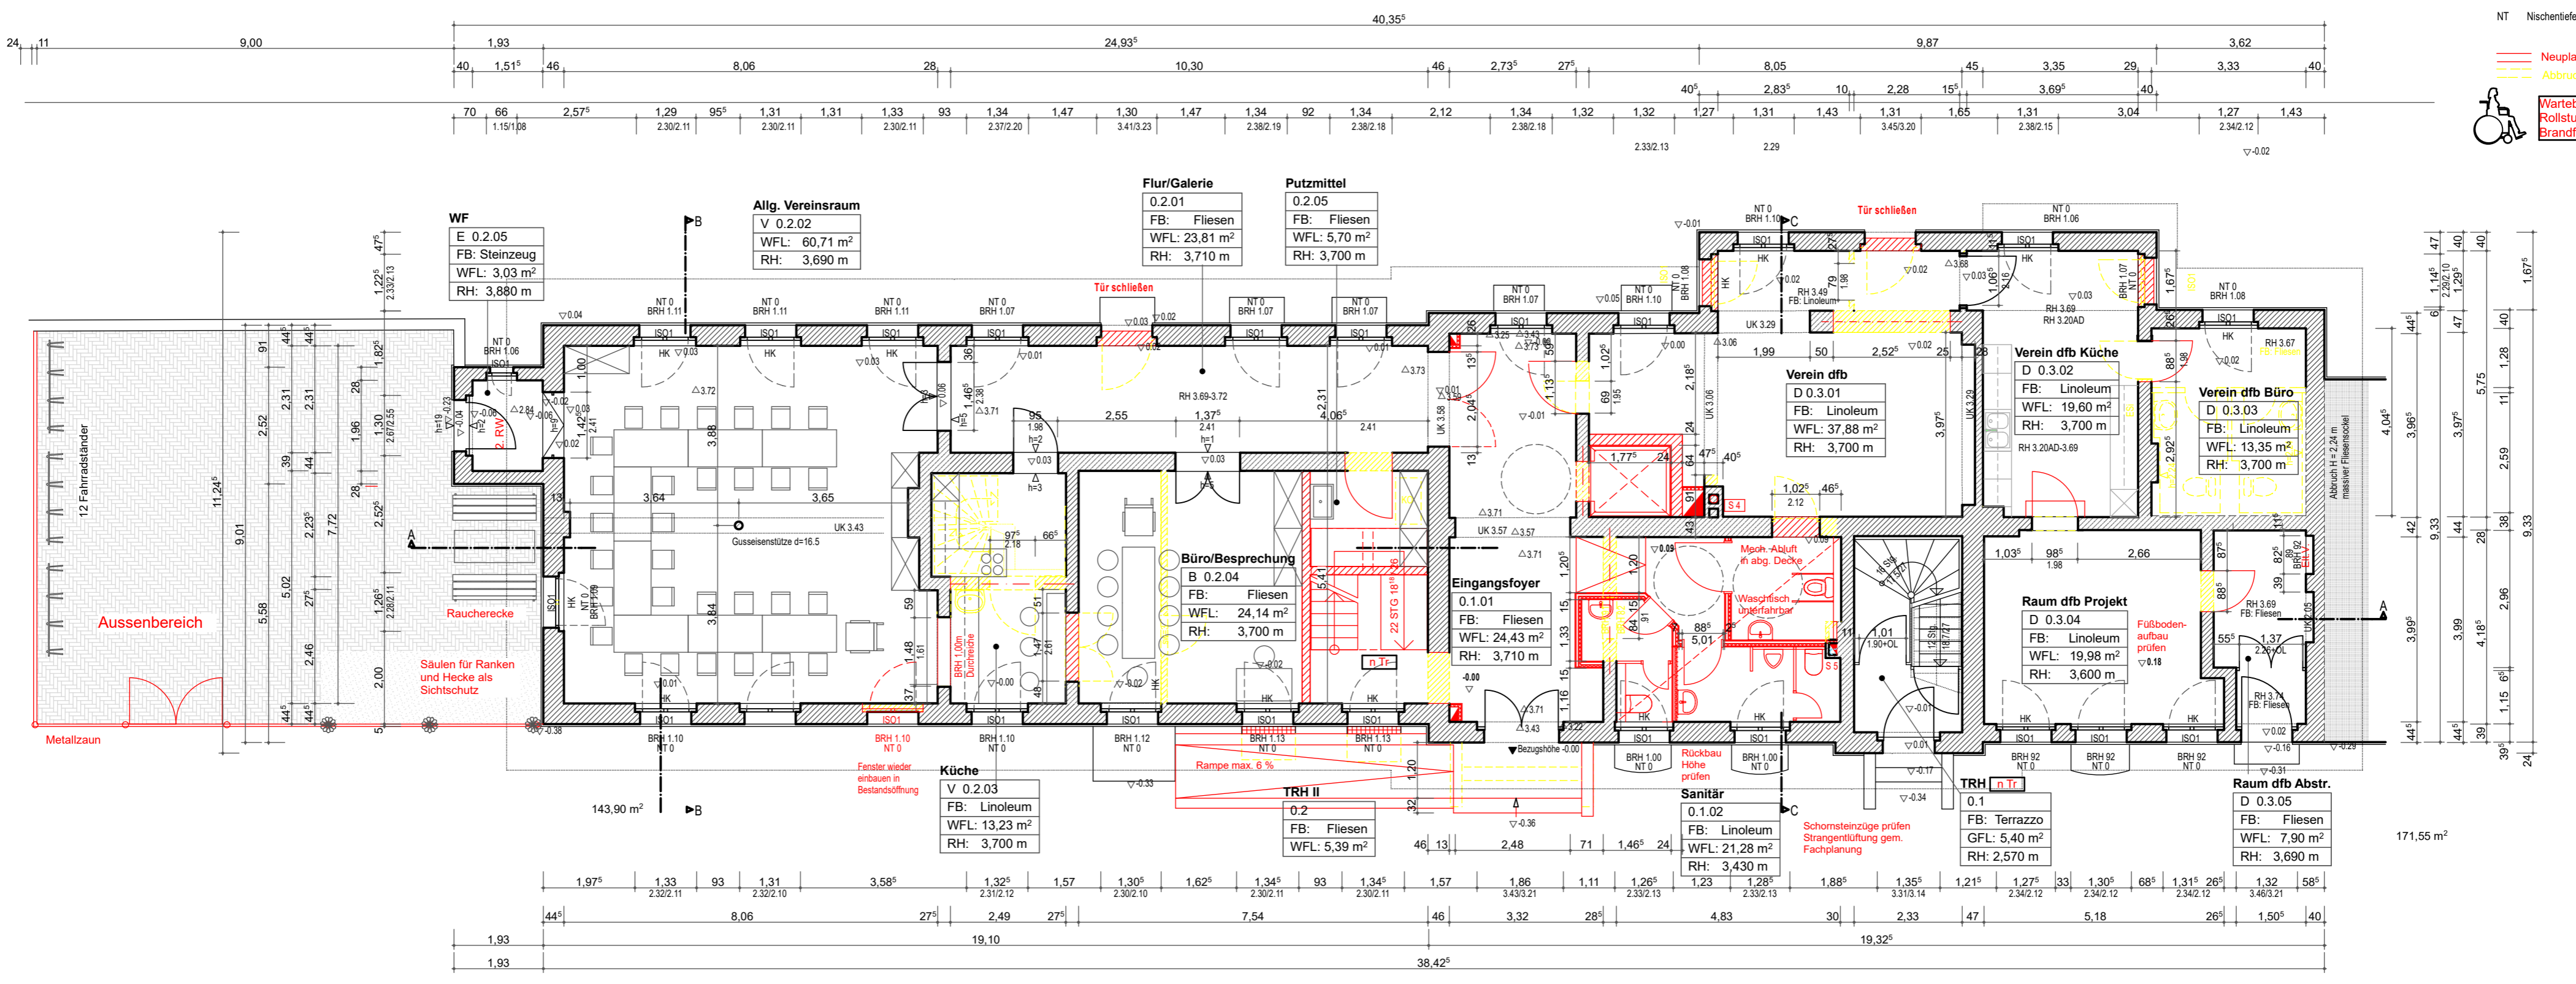

Alle Maße sind örtlich zu prüfen!

**Umplanung des ehem. Bahnhofsgebäudes für soziale Nutzungen mit Einbau eines Aufzuges:**  
**AM BAHNHOF**  
 15848 Beeskow

**BAUHERR:**  
 Stadt Beeskow vertreten durch  
 Frau Bartelt und Frau Müller  
 Berliner Str. 30, 15848 Beeskow Tel. 03366 / 422 - 0

**ARCHITEKTIN:**  
 Dipl. Ing. A. Stahmann  
 Lindenstr. 4  
 15848 Rietz / Neuendorf  
 OT Ahrensdorf  
 Tel. 0174 / 375 48 76  
 Stahmann - A@gmx.de

**AUFMASS:**  
 Messen & Zeichnen  
 Ing.-Büro Piecha  
 Benzstraße 13  
 14482 Potsdam  
 Tel.: (0331) 97991870

**GEGENSTAND:** **4. Entwurfsplanung**  
**GRUNDRISS ERDGESCHOSS**

BLATTGRÖSSE	DATUM
A 2	23.04.2018
MASZSTAB	BLATTNUMMER
1:100	2